




PC1.1 - Plan de situation - vue aérienne lointaine



PC1.2 - Plan de situation - vue aérienne

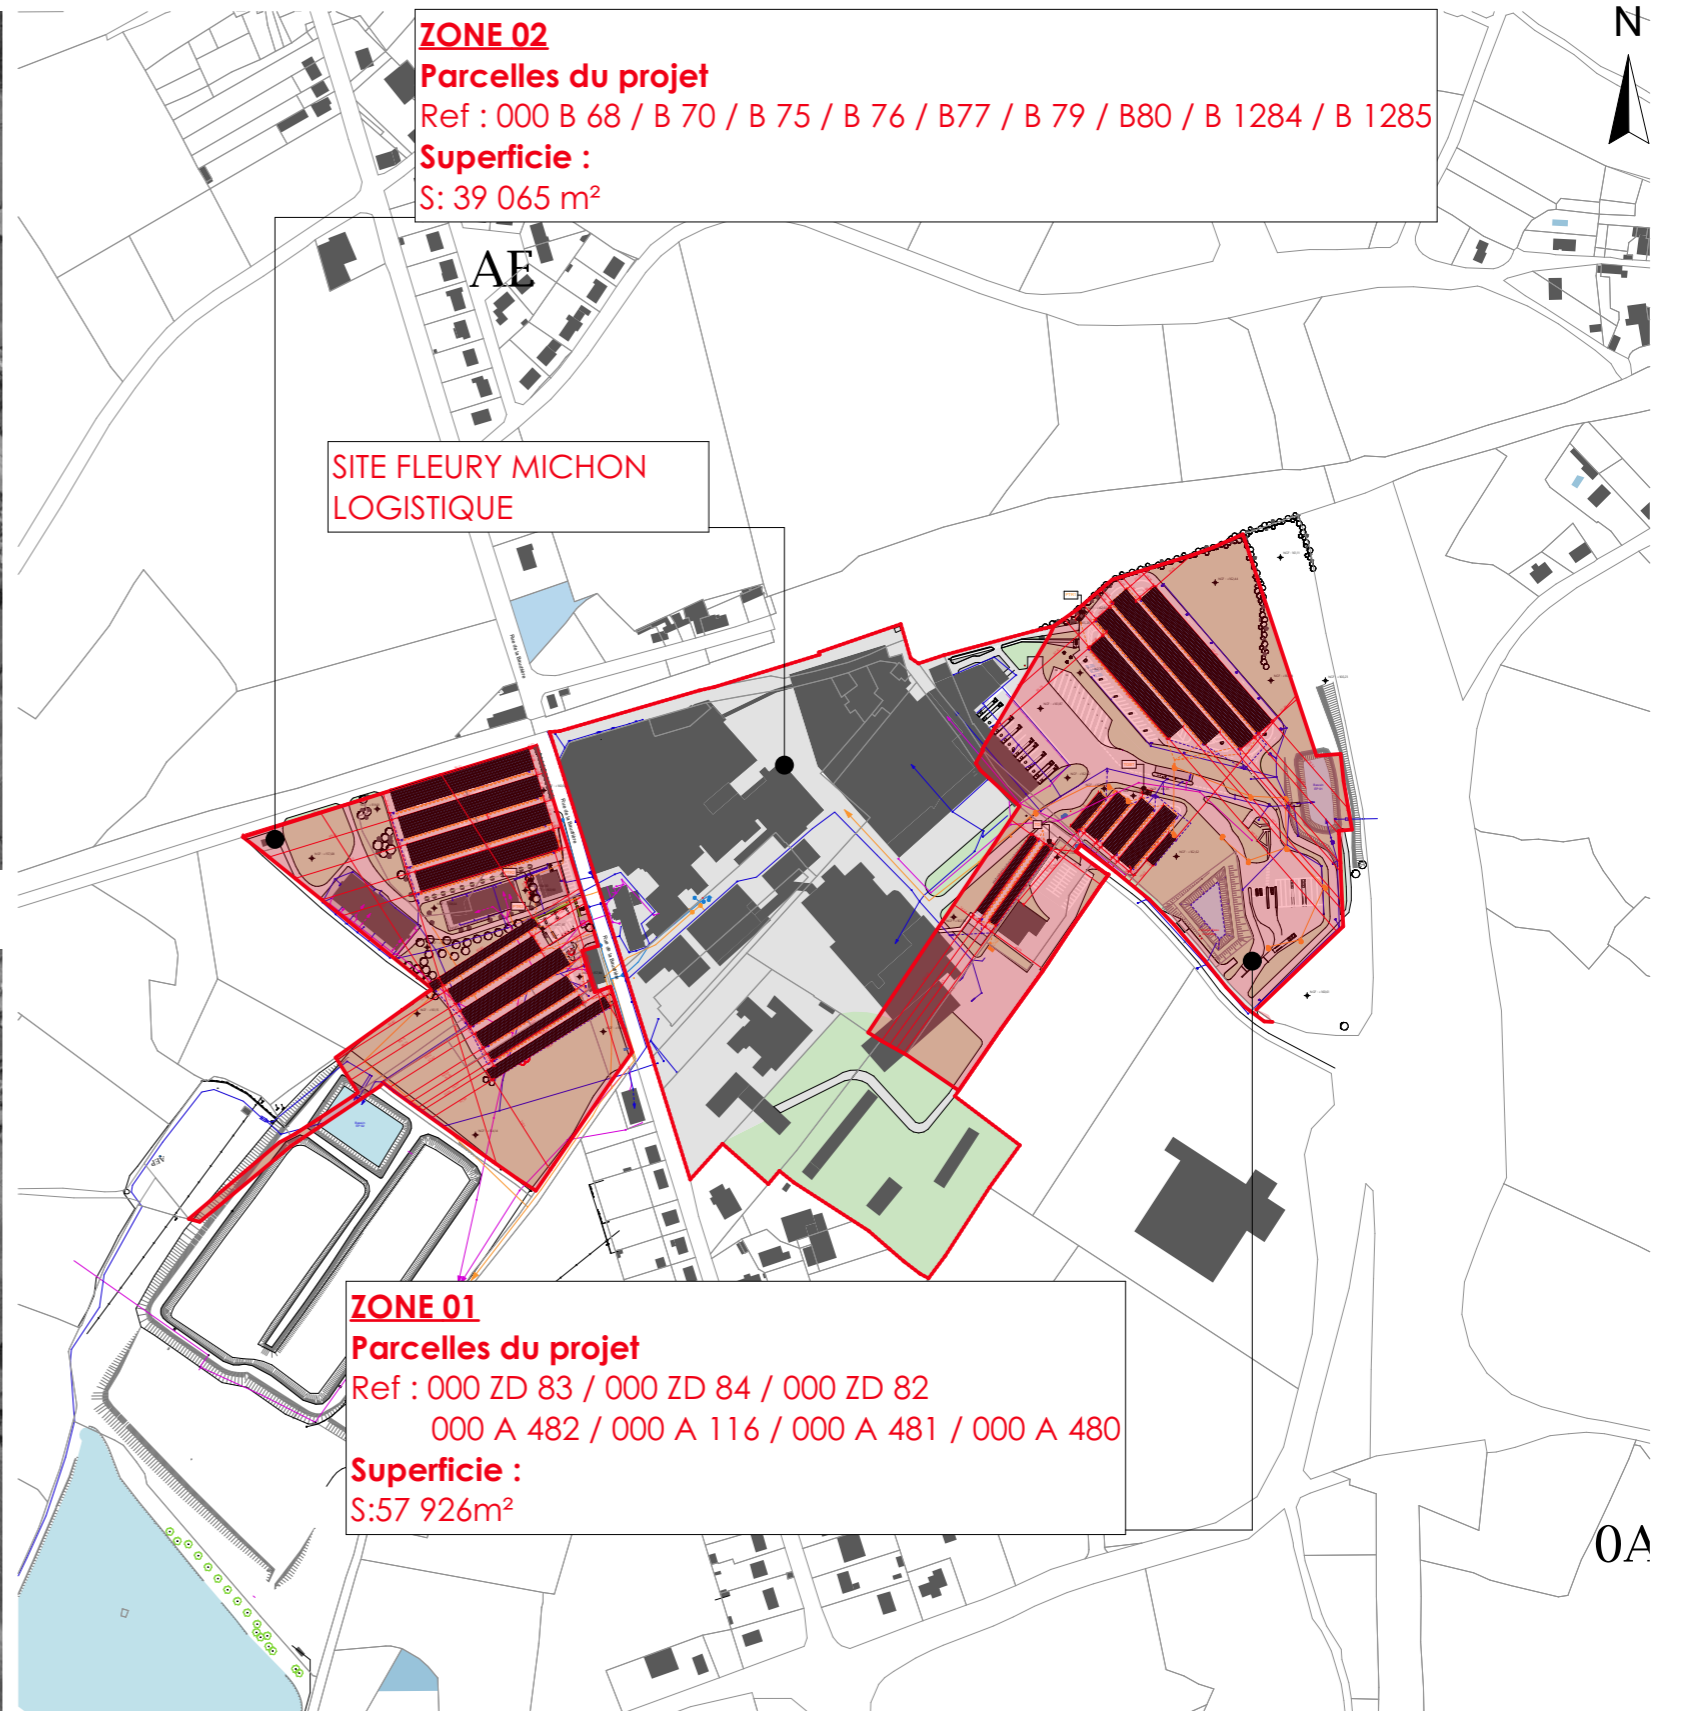

PC1.3 - Plan Cadastral - 1/5000<sup>ème</sup>

Signature maître d'ouvrage et architecte


CHAMBET Gérard

2020-1-

Les plans du présent dossier ne sont pas des plans d'exécution. Ils devront faire l'objet d'études approfondies en vue de la construction. Les surfaces restent à vérifier et seront affinées lors des phases de projet ultérieures.


	<b>Construction d'ombrières photovoltaïque sur les parking du site de la Gare de l'entreprise Fleury Michon</b> <b>HUMAN architectes</b>	Projet réalisé pour le compte de FLEURY MICHON LS représenté par Mr Chambet Responsable de projet : Céline Gris - Céleste Rouyre	<b>Plan de situation</b> <b>Echelle: 1:5000</b>	Ref: 2014_0969 03.06.2020	<b>PC1</b> <b>DPC</b>



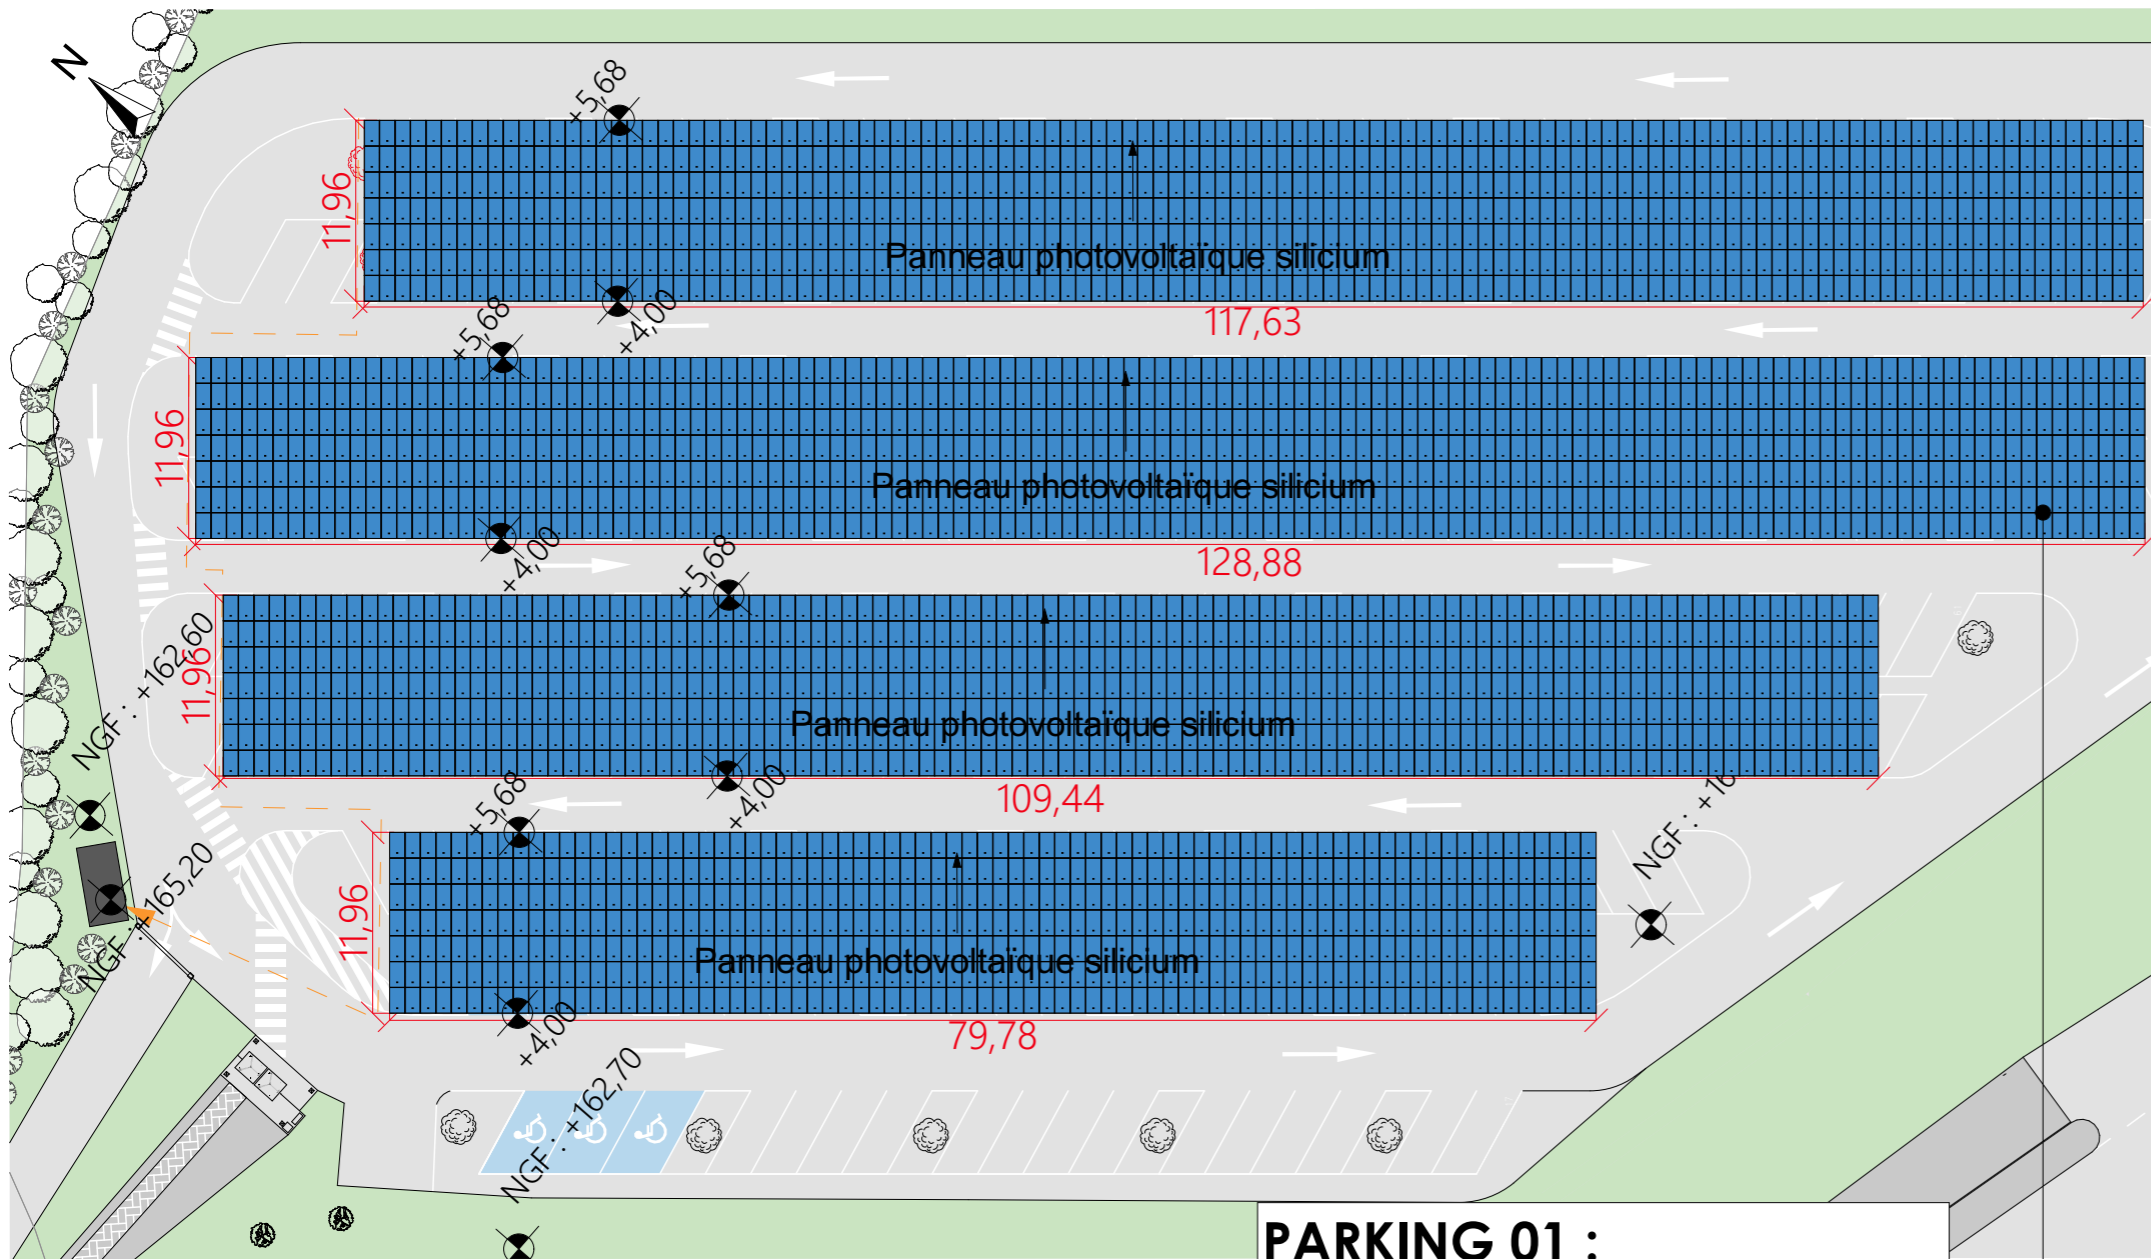


**PARKING 01 :**  
 4 ombrières 7 modules  
 Puissance photovoltaïque  
 : 998.97KWc

PC5.1 - Plan des toitures - Parking 01 - 1/500<sup>ème</sup>

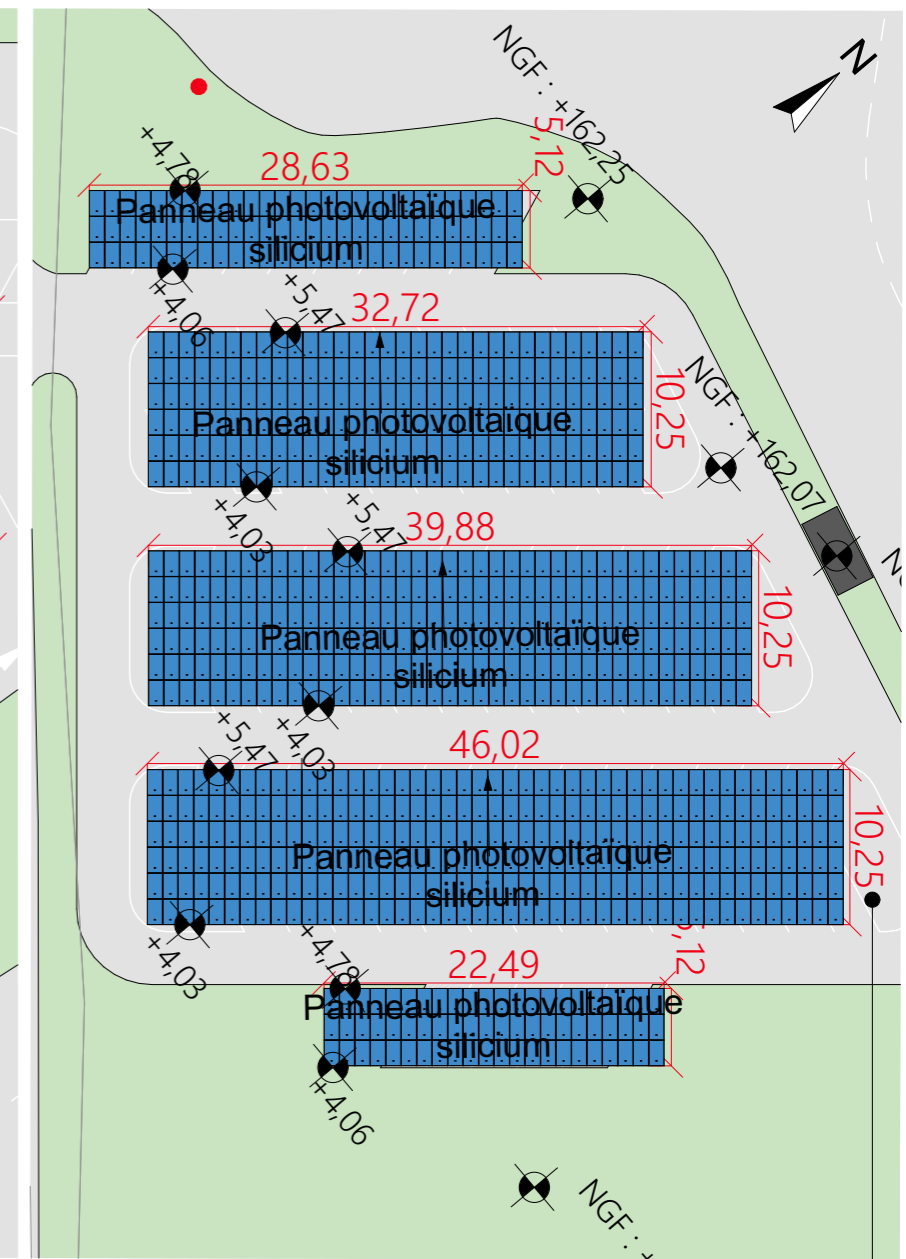

**PARKING 02 :**  
 3 ombrières 6 modules  
 2 ombrières 3 modules  
 Puissance photovoltaïque  
 combinée: 403.005KWc

PC5.2 - Plan des toitures - Parking 02 - 1/500<sup>ème</sup>

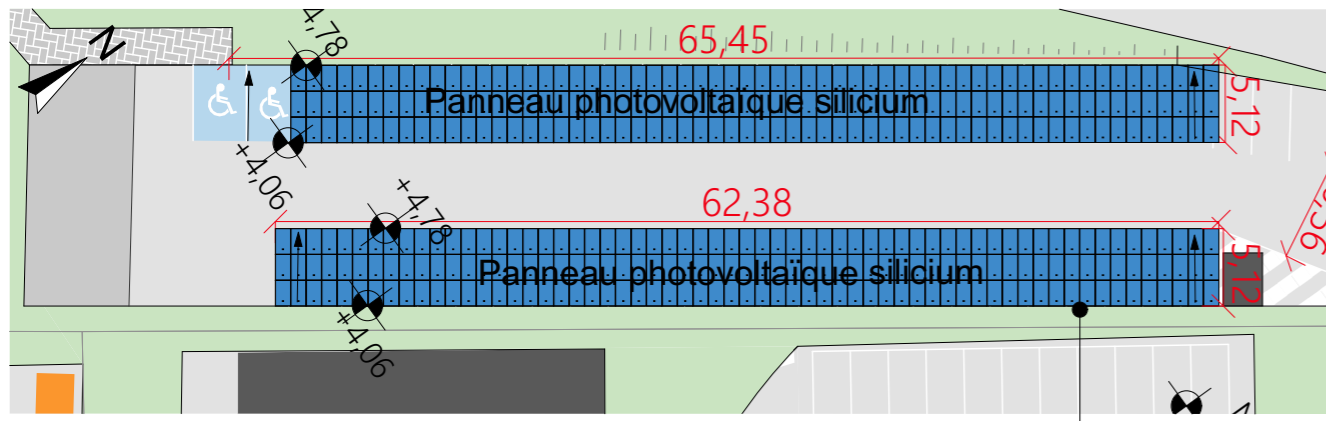

**PARKING 03 :**  
 2 ombrières 3 modules  
 Puissance photovoltaïque  
 combinée : 403.005KWc


PC5.3 - Plan des toitures - Parking 03 - 1/500<sup>ème</sup>

Signature maître d'ouvrage et architecte  
 CHAMDET Gérard

Les plans du présent dossier ne sont pas des plans d'exécution. Ils devront faire l'objet d'études approfondies en vue de la construction. Les surfaces restent à vérifier et seront affinées lors des phases de projet ultérieures.

	<b>Construction d'ombrières photovoltaïque sur les parking du site de la Gare de l'entreprise Fleury Michon</b> HUMAN architectes	Projet réalisé pour le compte de FLEURY MICHON LS représenté par Mr Chambet Responsable de projet : Céline Gris - Céleste Rouyre	<b>Plan des toitures</b> Echelle: 1:500	Ref: 2014_0969 03.06.2020	<b>PC5.1/2/3</b> <b>DPC</b>



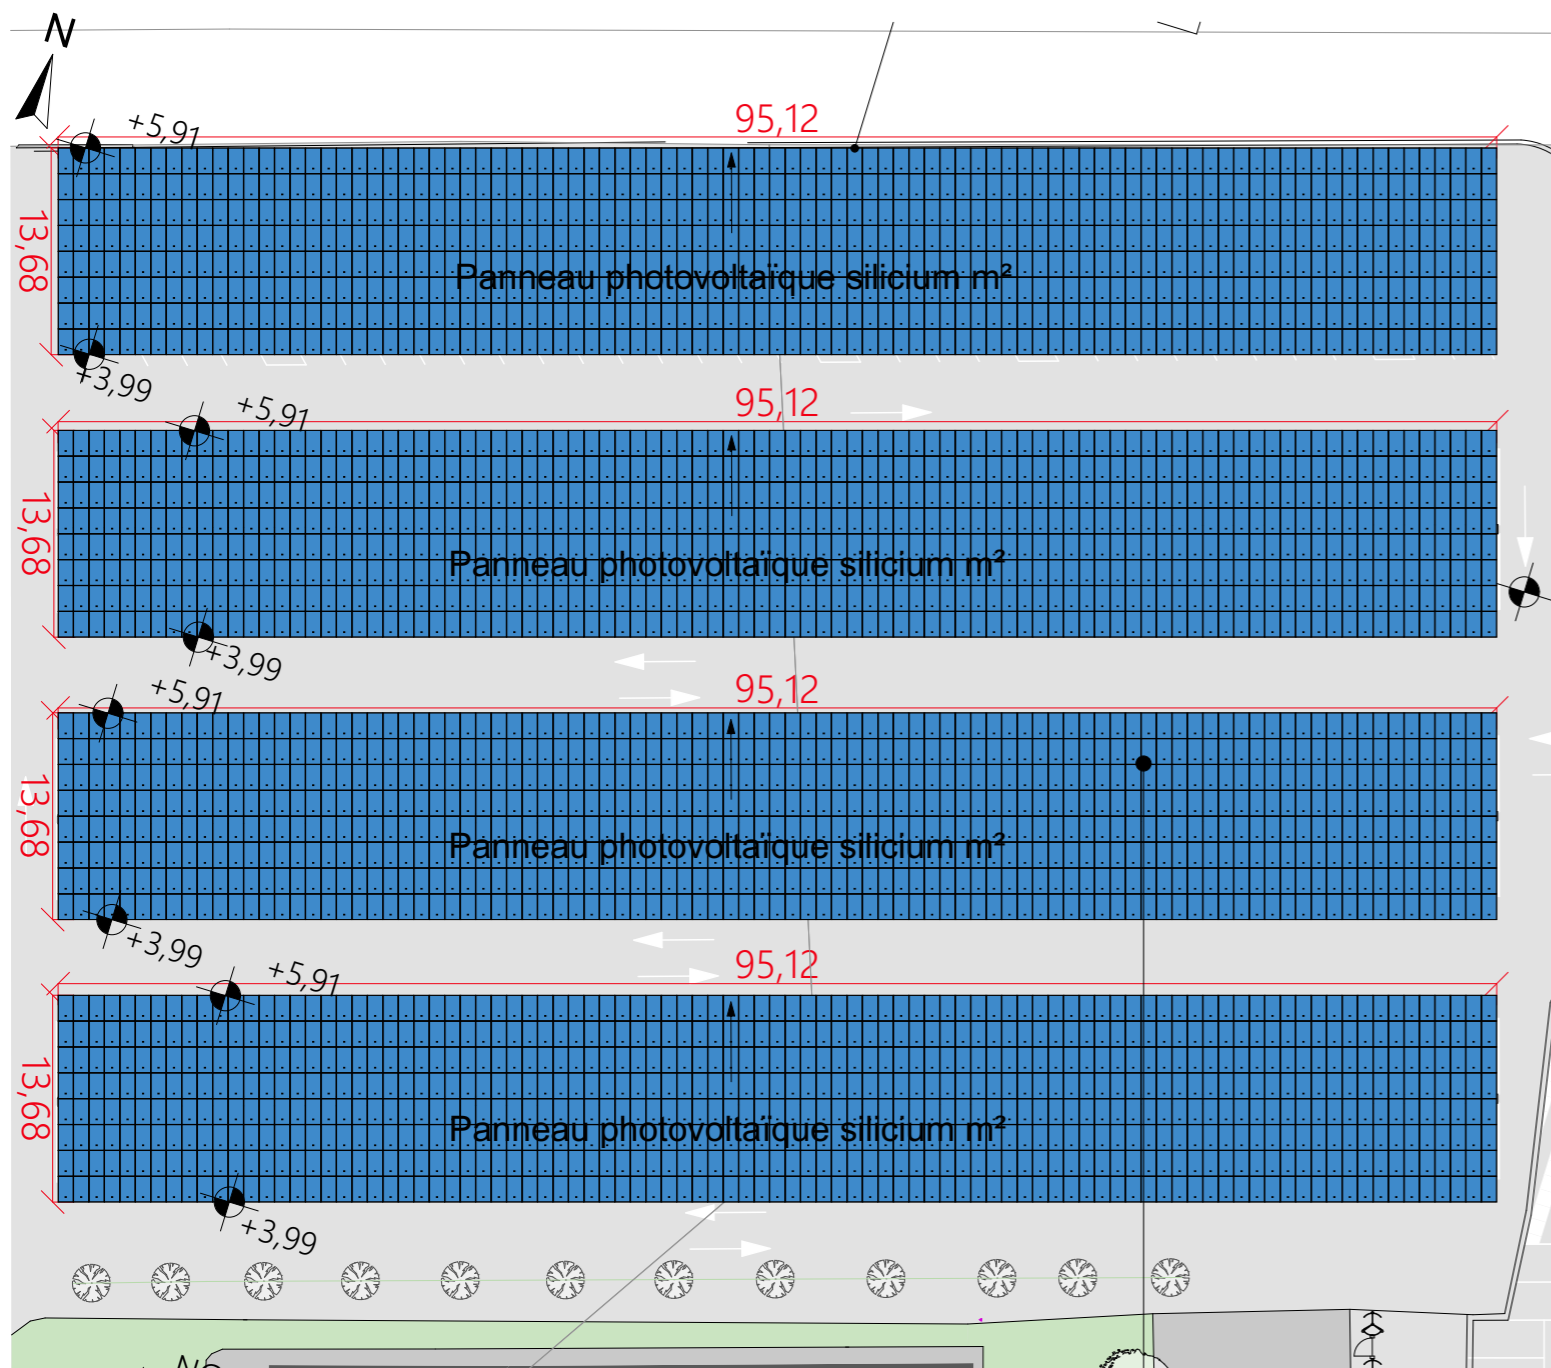


PC5.4 - Plan des toitures - Parking 04 - 1/500<sup>ème</sup>

**PARKING 04 :**

4 ombrières 8 modules

Puissance photovoltaïque : 991.265KWc

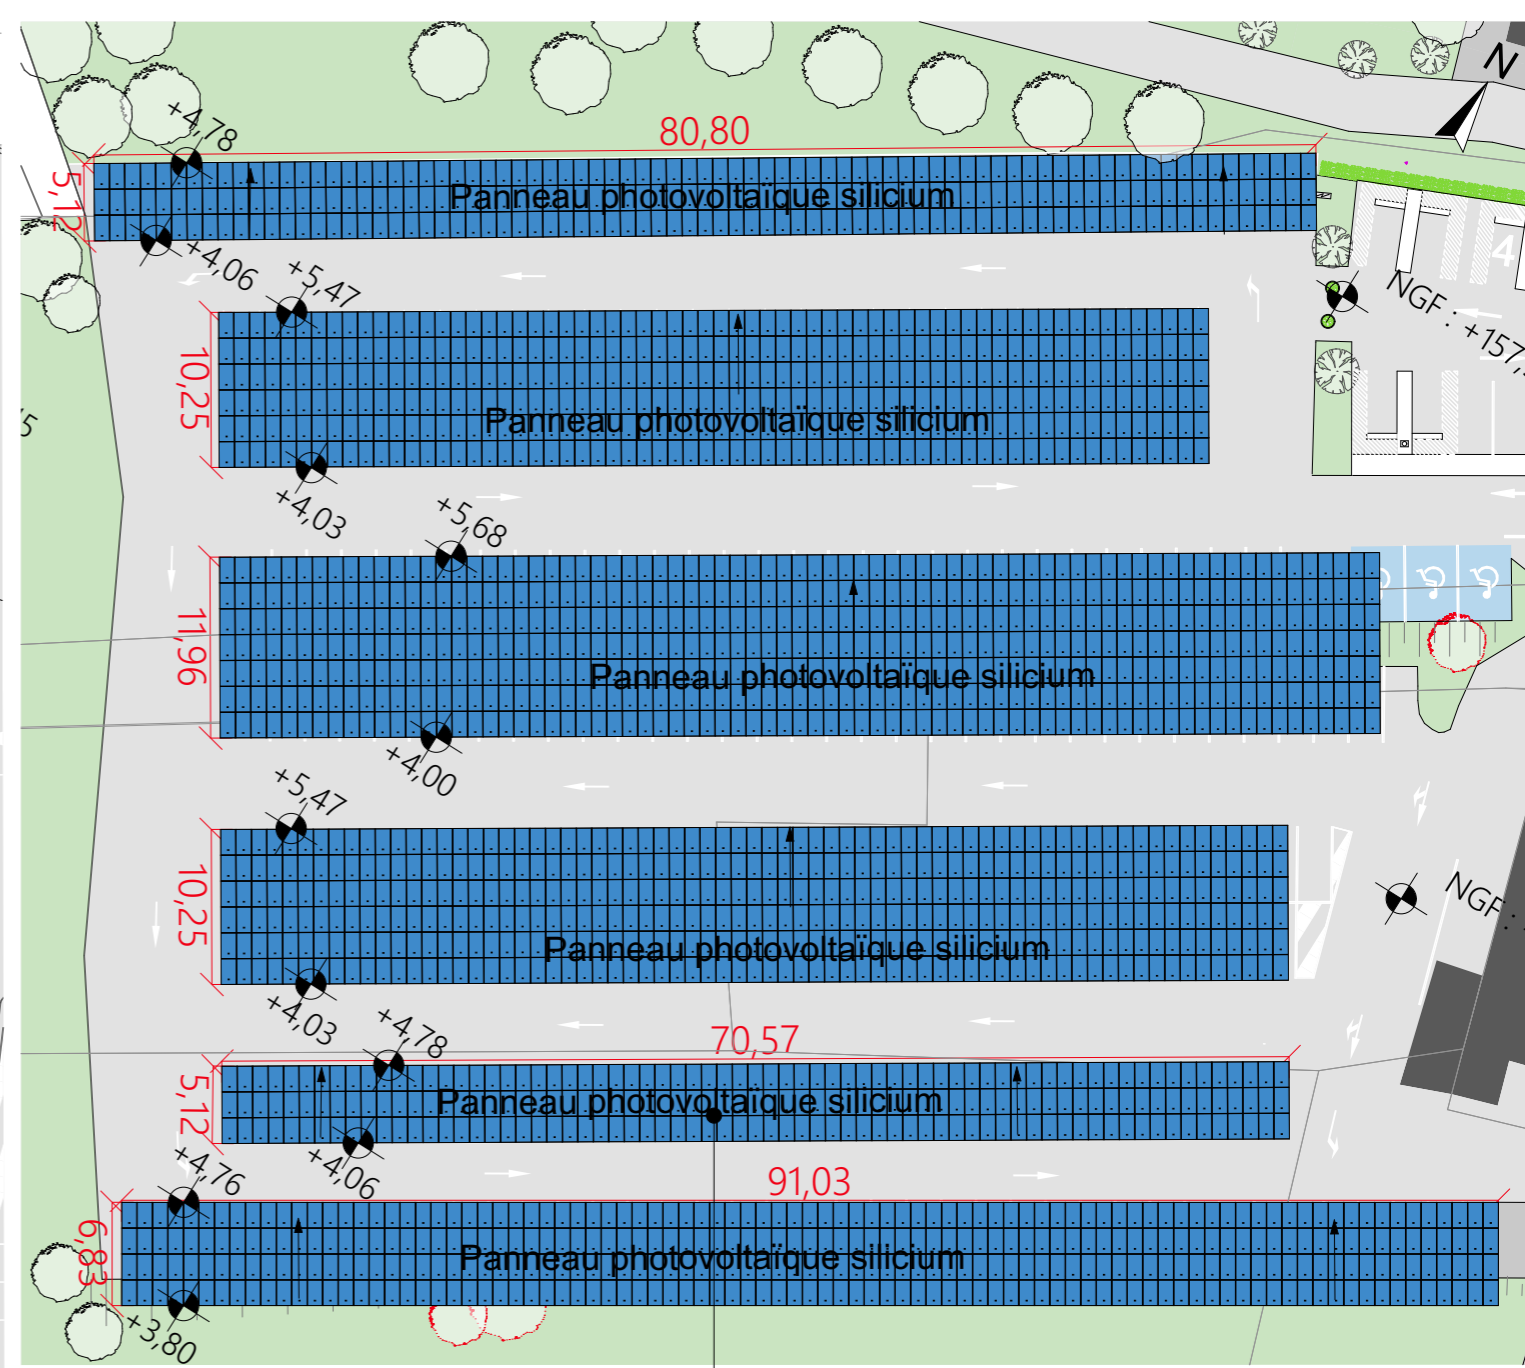

PC5.5 - Plan des toitures - Parking 05 - 1/500<sup>ème</sup>

**PARKING 05 :**

1 ombrière 7 modules

2 ombrières 6 modules

1 ombrière 4 modules

2 ombrières 3 modules

Puissance photovoltaïque : 739.345KWc

Signature maître d'ouvrage et architecte

CHAMBET Gérard

Les plans du présent dossier ne sont pas des plans d'exécution. Ils devront faire l'objet d'études approfondies en vue de la construction. Les surfaces restent à vérifier et seront affinées lors des phases de projet ultérieures.

	<b>Construction d'ombrières photovoltaïque sur les parking du site de la Gare de l'entreprise Fleury Michon</b> <b>HUMAN architectes</b>	Projet réalisé pour le compte de FLEURY MICHON LS représenté par Mr Chambet Responsable de projet : Céline Gris - Céleste Rouyre	<b>Plan des toitures</b> <b>Echelle: 1:500</b>	Ref: 2014_0969 03.06.2020	<b>PC5.4/5</b> <b>DPC</b>





**Légende**

- PDL
- ELEC à créer
- Réseau ELEC existant
- ⤴ Candélabre
- ⤴ Candélabre à déposer
- Eclairage sous ombrière
- EP à créer
- Réseau EP existant
- Réseau EU existant
- Arbres et arbustes existants
- Arbre et arbustes à abattre
- Borne incendie
- ▭ Stationnement PMR
- ▭ Surface photovoltaïque

Signature maître d'ouvrage et architecte


*CHAMBET Gérard*

*2020*

Les plans du présent dossier ne sont pas des plans d'exécution. Ils devront faire l'objet d'études approfondies en vue de la construction. Les surfaces restent à vérifier et seront affinées lors des phases de projet ultérieures.

	<b>Construction d'ombrières photovoltaïque sur les parking du site de la Gare de l'entreprise Fleury Michon</b> <b>HUMAN architectes</b>	Projet réalisé pour le compte de FLEURY MICHON LS représenté par Mr Chambet Responsable de projet : Céline Gris - Céleste Rouyre	<b>Plan masse général</b> <b>Echelle: 1:2000</b>	Ref: 2014_0969 03.06.2020	<b>PC2</b> <b>DPC</b>
--	---	---	---	------------------------------	--------------------------




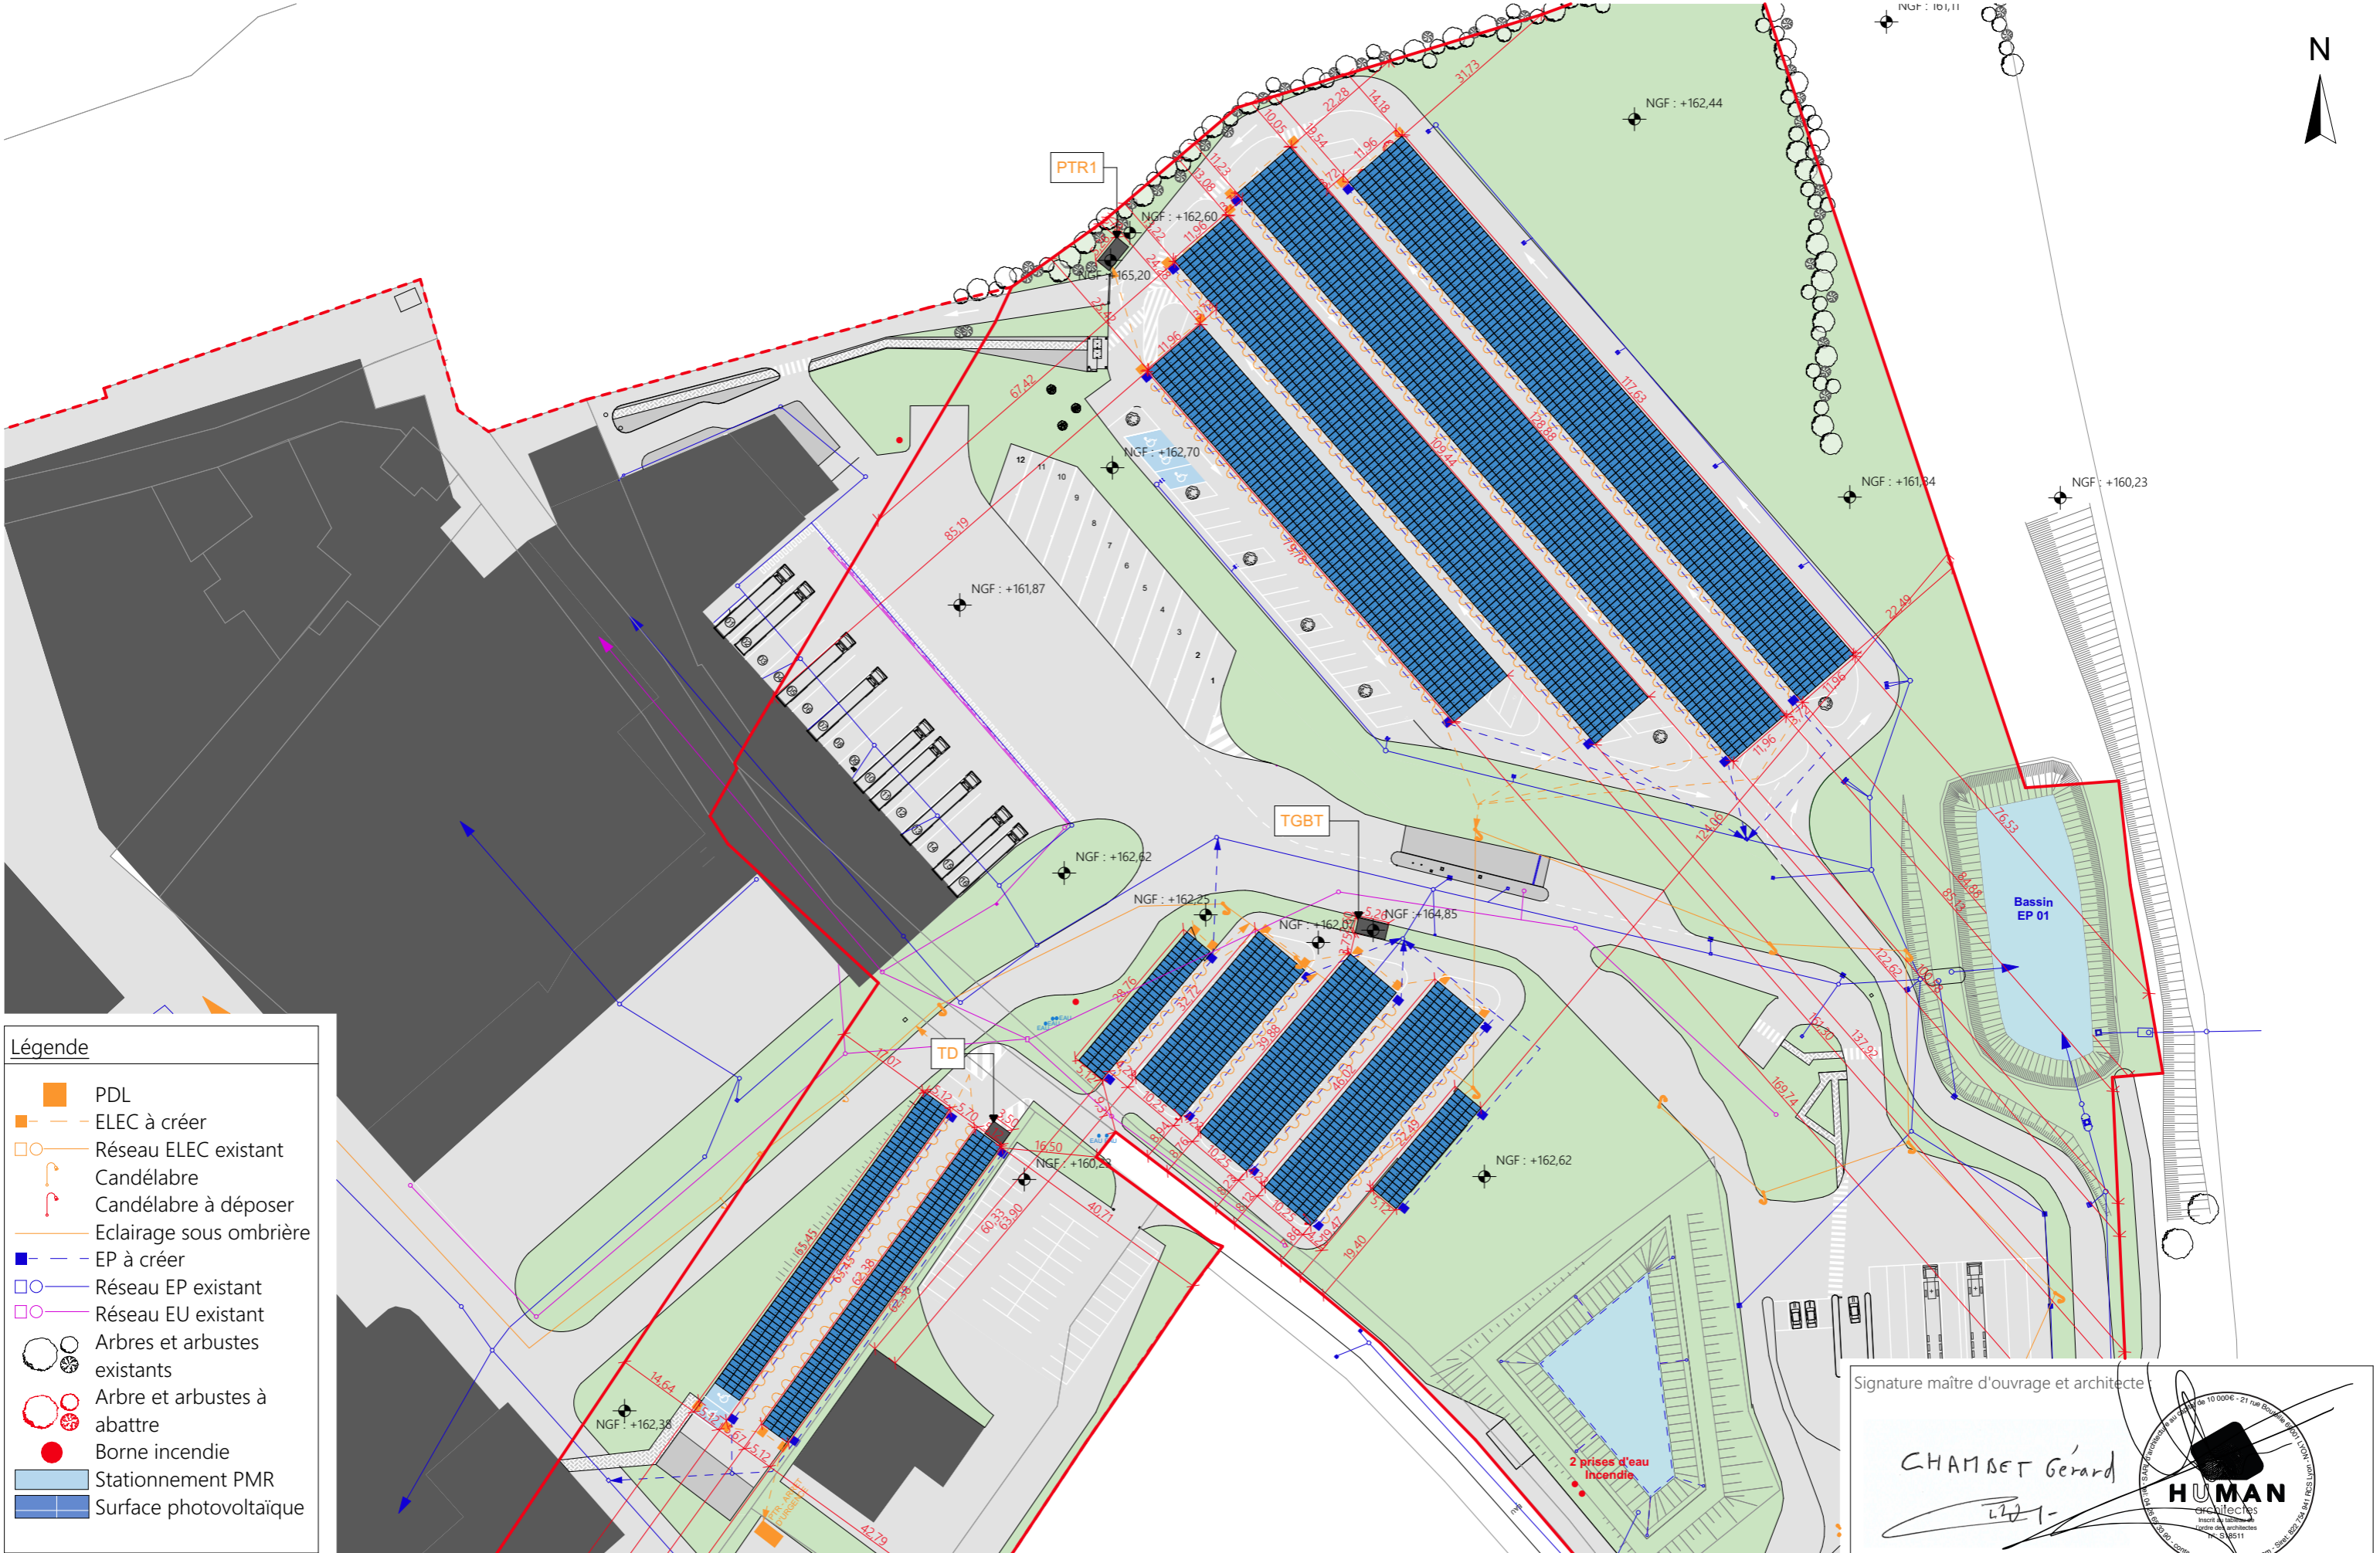

Les plans du présent dossier ne sont pas des plans d'exécution. Ils devront faire l'objet d'études approfondies en vue de la construction. Les surfaces restent à vérifier et seront affinées lors des phases de projet ultérieures.

	<p><b>Construction d'ombrières photovoltaïque sur les parking du site de la Gare de l'entreprise Fleury Michon</b></p> <p>HUMAN architectes</p>	<p>Projet réalisé pour le compte de FLEURY MICHON LS représenté par Mr Chambet</p> <p>Responsable de projet : Céline Gris - Céleste Rouyrre</p>	<p><b>Plan masse Zone 01</b></p> <p><b>Echelle: 1:1000</b></p>	<p>Ref: 2014_0969</p> <p>03.06.2020</p>	<p><b>PC2.1</b></p> <p><b>DPC</b></p>
--	---	---	--	---	---------------------------------------



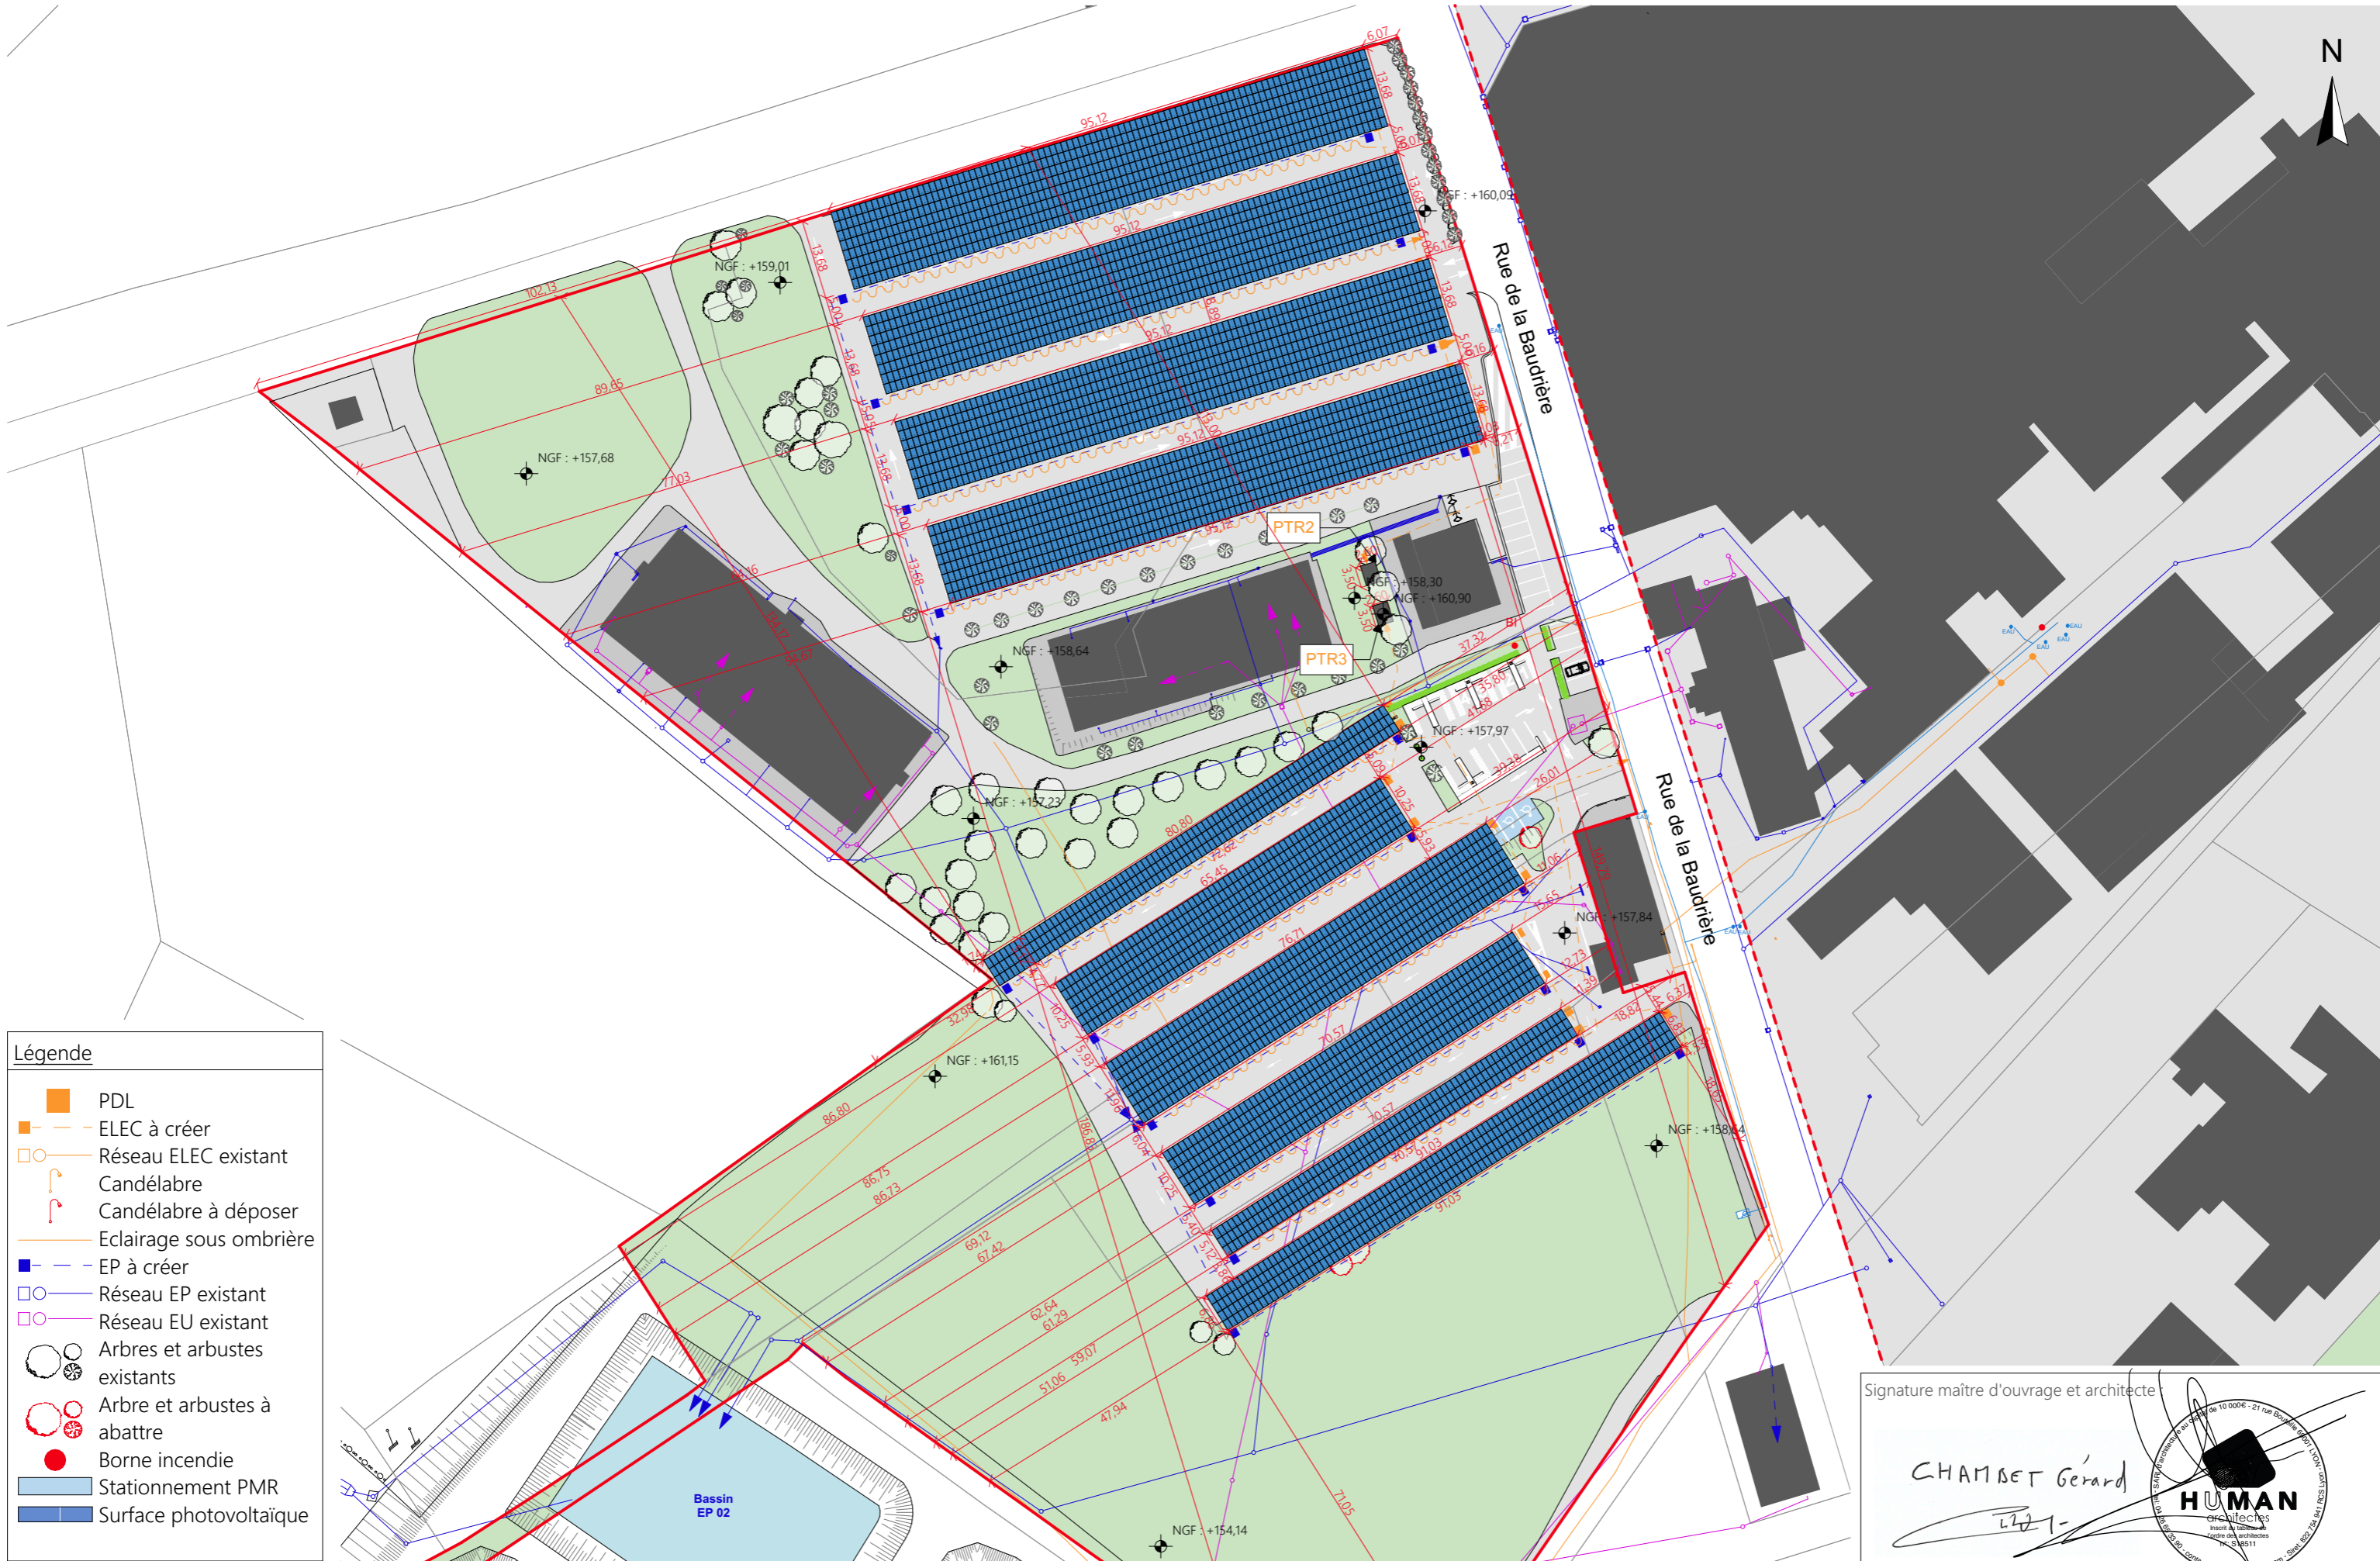


- Légende**
- PDL
  - - - ELEC à créer
  - Réseau ELEC existant
  - └┘ Candélabre
  - └┘ Candélabre à déposer
  - Eclairage sous ombrière
  - EP à créer
  - Réseau EP existant
  - Réseau EU existant
  - Arbres et arbustes existants
  - Arbre et arbustes à abattre
  - Borne incendie
  - ▭ Stationnement PMR
  - ▭ Surface photovoltaïque

Les plans du présent dossier ne sont pas des plans d'exécution. Ils devront faire l'objet d'études approfondies en vue de la construction. Les surfaces restent à vérifier et seront affinées lors des phases de projet ultérieures.


Signature maître d'ouvrage et architecte

*CHAMBET Gérard*

**HUMAN** architectes  
Inscrit au tableau de l'Ordre des architectes  
 10 rue de la Baubrière - 42000 St-Genès - France  
 Tél. 04 77 51 11 11 - Fax 04 77 51 11 12  
 Email: contact@human-architecte.com - Site: www.human-architecte.com

 <p><b>Construction d'ombrières photovoltaïque sur les parking du site de la Gare de l'entreprise Fleury Michon</b></p> <p><b>HUMAN architectes</b></p>	<p>Projet réalisé pour le compte de FLEURY MICHON LS représenté par Mr Chambet</p> <p>Responsable de projet : Céline Gris - Céleste Rouyrre</p>	<p><b>Plan masse Zone 02</b></p> <p><b>Echelle: 1:1000</b></p>	<p>Ref: 2014_0969</p> <p>03.06.2020</p>
			<p><b>PC2.2</b></p> <p><b>DPC</b></p>



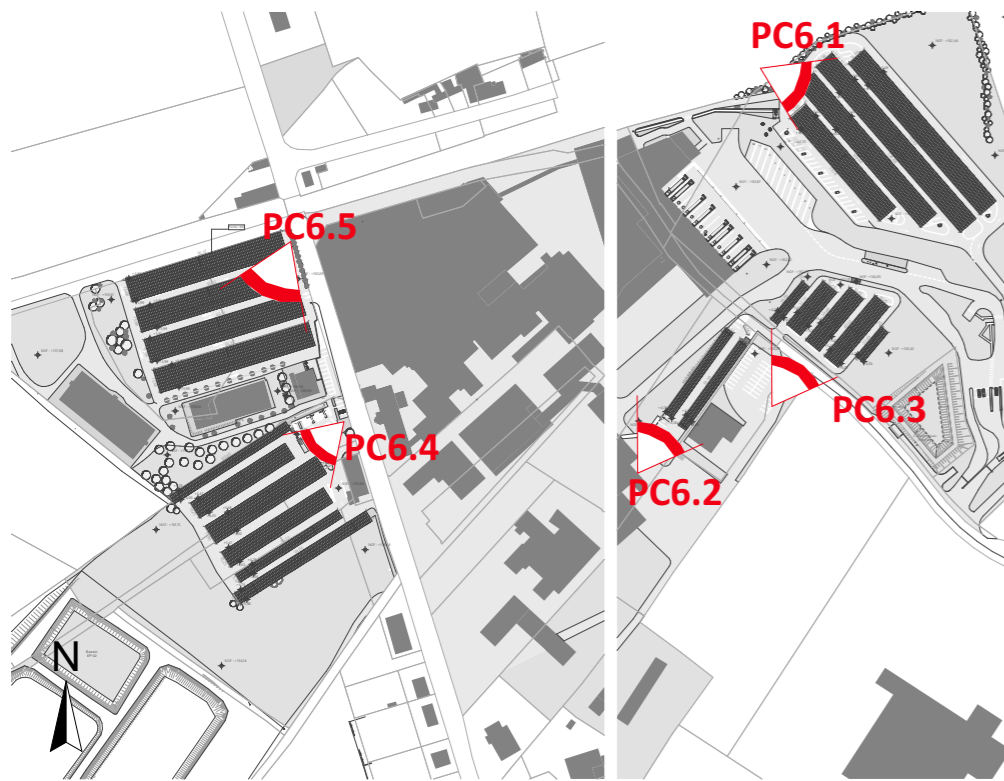

Plan de localisation des vues



PC6.1 - Document graphique d'insertion du projet



PC6.2 - Document graphique d'insertion du projet




PC6.3 - Document graphique d'insertion du projet



PC6.4 - Document graphique d'insertion du projet




PC6.4 - Document graphique d'insertion du projet

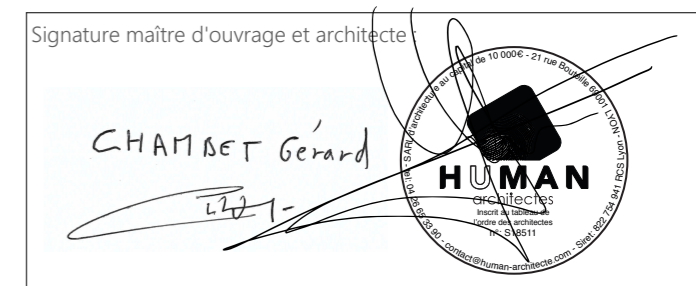

Les plans du présent dossier ne sont pas des plans d'exécution. Ils devront faire l'objet d'études approfondies en vue de la construction. Les surfaces restent à vérifier et seront affinées lors des phases de projet ultérieures.

	<b>Construction d'ombrières photovoltaïque sur les parking du site de la Gare de l'entreprise Fleury Michon</b> <b>HUMAN architectes</b>	Projet réalisé pour le compte de FLEURY MICHON LS représenté par Mr Chambet Responsable de projet : Céline Gris - Céleste Rouyrre	<b>Documentation graphique</b> <b>Echelle:</b>	Ref: 2014_0969 03.06.2020	<b>PC6</b> <b>DPC</b>



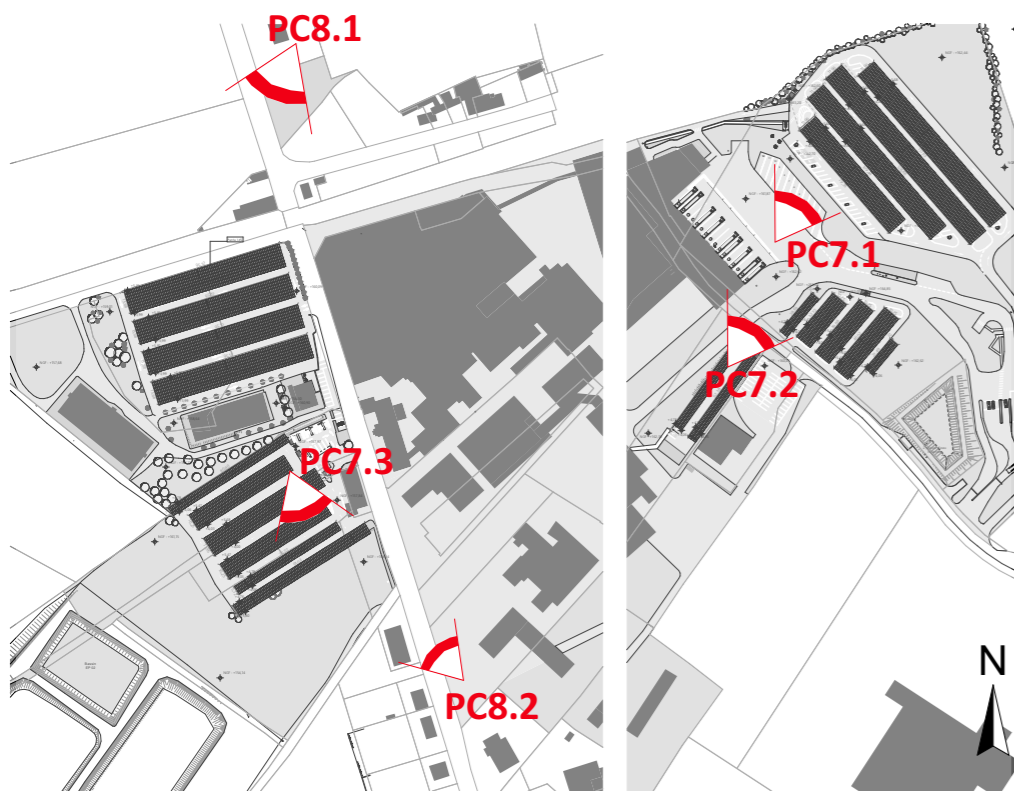

Plan de localisation des vues



PC8.1- Situation du terrain dans le paysage lointain



PC8.2- Situation du terrain dans le paysage lointain




PC7.1- Situation du terrain dans le paysage proche



PC7.2- Situation du terrain dans le paysage proche



PC7.3- Situation du terrain dans le paysage proche

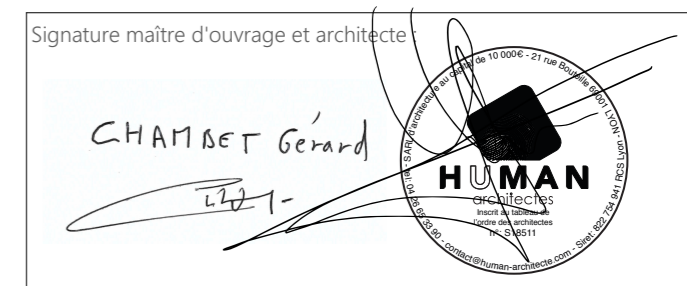

Les plans du présent dossier ne sont pas des plans d'exécution. Ils devront faire l'objet d'études approfondies en vue de la construction. Les surfaces restent à vérifier et seront affinées lors des phases de projet ultérieures.

	<b>Construction d'ombrières photovoltaïque sur les parking du site de la Gare de l'entreprise Fleury Michon</b> <b>HUMAN architectes</b>	Projet réalisé pour le compte de FLEURY MICHON LS représenté par Mr Chambet Responsable de projet : Céline Gris - Céleste Rouyre	<b>Documentation graphique</b> <b>Echelle:</b>	Ref: 2014_0969 03.06.2020	<b>PC7-8</b> <b>DPC</b>