

Camping l'Île aux Oiseaux : Extension de camping

Annexe n° 5 : Plan de masse avant / après réalisation du projet [JDAH, Juin et Juillet 2024]

BUREAU D'ETUDE PAYSAGE

Jardins d'Art Home

be@dah.fr
02.51.95.40.58

Erwan DESSBERG
06.63.72.72.58

Jardins

d'ART HOME

l'art d'habiter son jardin

Camping de l'île aux oiseaux


Projet d'extension de 32
Emplacements

Etat des lieux
Demande de certificat
D'urbanisme

Adresse du chantier : Camping L'île aux oiseaux
Rue du pré Neuf
85340 L' ILE D' OLONNE

Echelle : 1/500°

25 JUILlet 2024

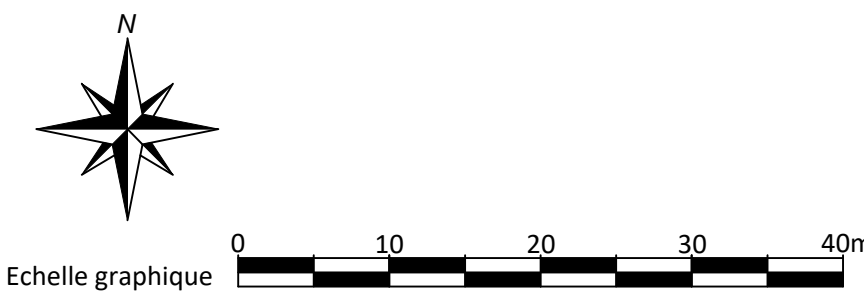

LEGENDE :

- Limite du camping existant
- Limite extension
- Zone Humide identifiée
- Sable stabilisé beige
- Platelage bois
- Potelet bois amovible Ø12cm
- Butée en chêne
- Butée en rondins de châtaignier
- Panneaux bois
- Noues paysagère



BUREAU D'ETUDE PAYSAGE

Jardins d'Art Home

be@jdah.fr
02.51.95.40.58

Erwan DESSBERG
06.63.72.72.58

Jardins d'ART HOME

l'art d'habiter son jardin

Camping de l'île aux oiseaux


Projet d'extension de 32 Emplacements

Demande de certificat
D'urbanisme - CU 3

Adresse du chantier : Camping L'île aux oiseaux
Rue du pré Neauf
85340 L' ILE D' OLLONNE

Echelle : 1/500°

25 Juillet 2024

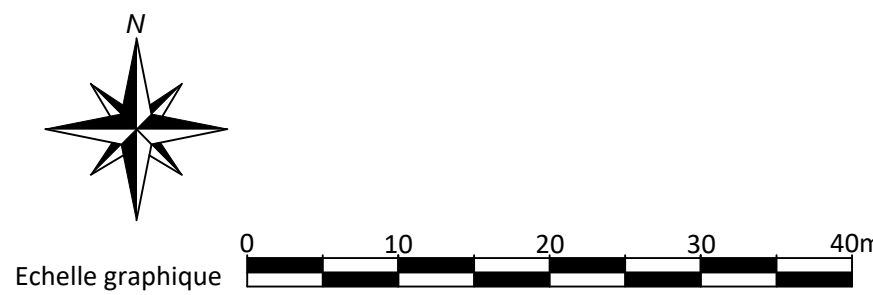

LEGENDE :

- Limite du camping existant
- Limite extension
- Zone Humide identifiée
- Sable stabilisé beige
- Platelage bois
- Potelet bois amovible Ø12cm
- Butée en chêne
- Butée en rondins de châtaignier
- Panneaux bois
- Noues paysagère

