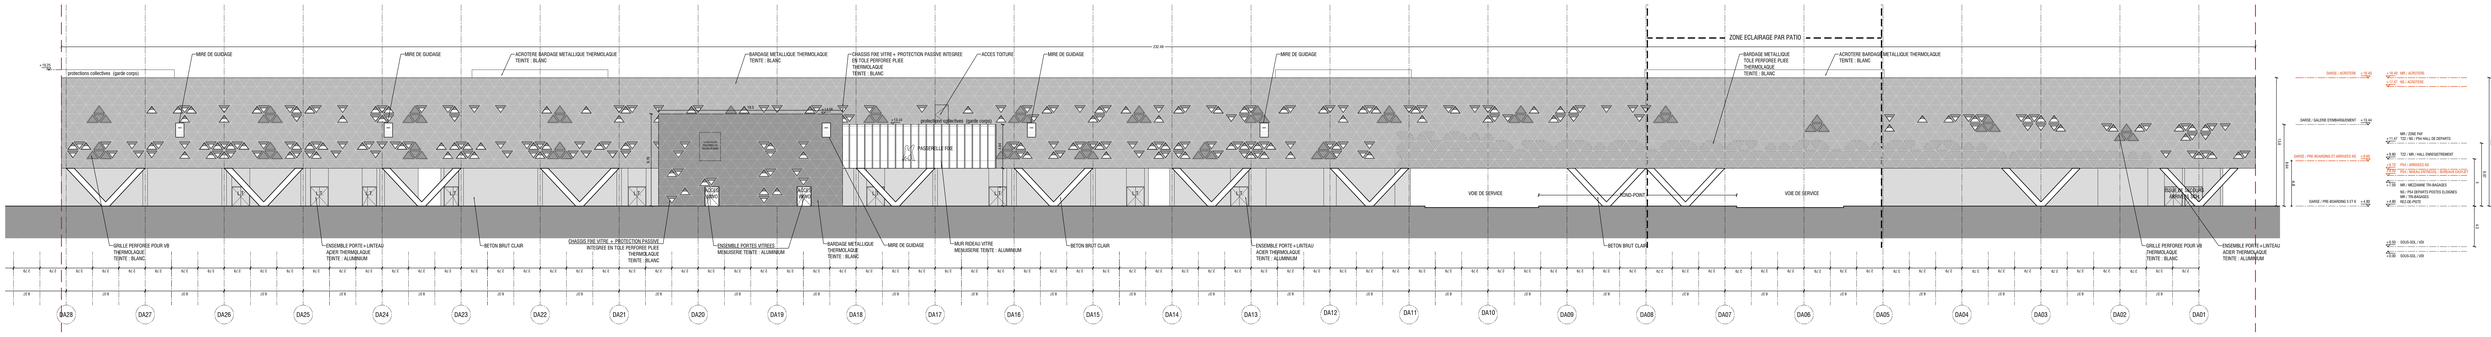

8 - FACADE SUD-EST DARSE

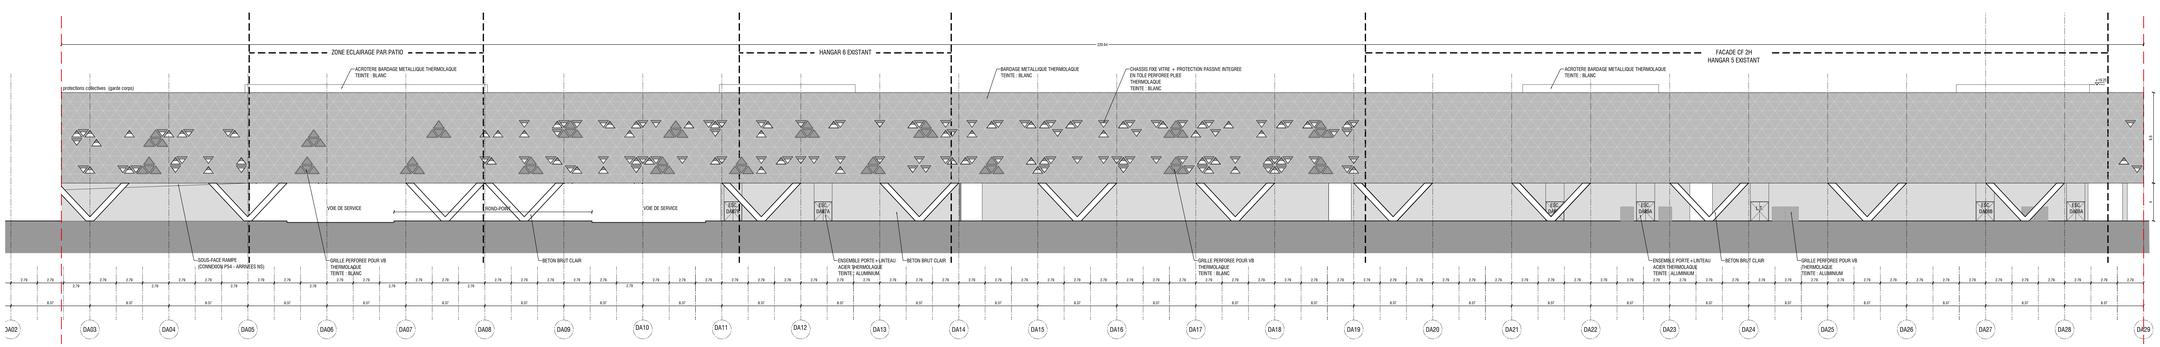

4 - FACADE NORD-OUEST DE LA DARSE

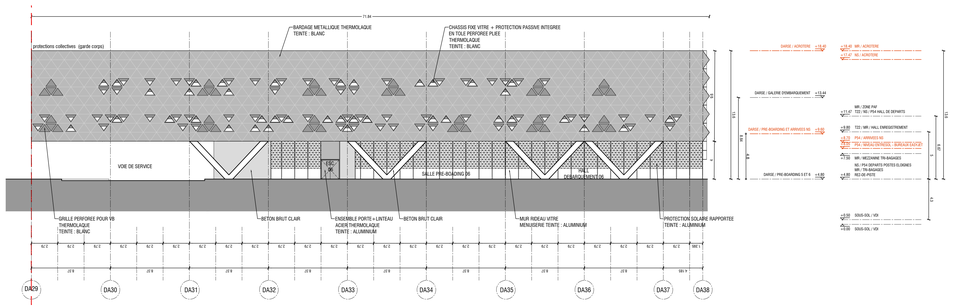

5 - FACADE OUEST DARSE

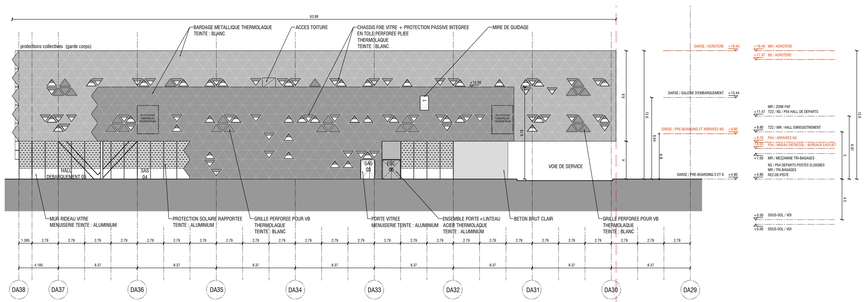

7 - FACADE EST DARSE

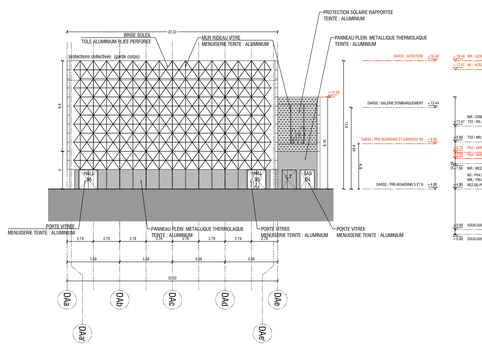

6 - FACADE SUD DARSE

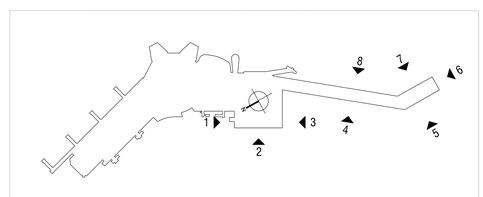

PLAN DE REPERAGE

Nota : La valeur moyenne du Terrain Naturel au droit du Module Ressource est 4.90 NGF
La valeur moyenne du Terrain Naturel pour la Darse de la file DA01 à DA30 est 4.83 NGF et de la file DA30 à DA38 , 4.72NGF

Extension du Terminal 2 - TERMINAL 2.3

Aéroport Nice Cote d'Azur

Maître d'ouvrage :	**AEROPORTS DE LA COTE D'AZUR** BP 3531 - 06206 Nice cedex 3 T. +33 4 93 21 31 10				
Architecte mandataire :	**STEPHANE AUREL ARCHITECTURE SARL** 16, rue de la Pierre Levée 75011 Paris T. +33 1 43 38 18 23				
BET **Aéroportuaire** (sous traitant)	**AMD SIGMA** Brunnenstraße 110C, 13355 Berlin, Allemagne T. +49 30 634929000	**BET** **TCE + QE**	**TPF-I Agence de Toulouse** Parc Club des 7 Deniers 7B, Chemin des 7 Deniers Bât 3 BP 70402 - 31304 Toulouse Cedex 2 T. +33 5 61 57 18 72		
BET **Prévention / ssi** (sous traitant)	**BATISS** 33 Avenue Pierre Sonnard, 94200 Ivry-sur-Seine T. +33 1 53 14 00 00	**BET** **CFO/CFA / Acoustique :**	**TPF-I Agence de Marseille** Immeuble Le Bailliage 5, rue d'Arenc - BP 90025 - 13002 Marseille T. +33 4 91 23 77 50		
BET **Economie de la construction :** (sous traitant)	**BMF - Bureau Michel Forgue** 50 Route de Chanannes, 38140 La Rivoir d' Apprieu T. +33 4 76 65 19 34	**BET** **Structure bétos :**	**TPF-I Agence Ile-de-France** Centre d'Affaires - Batiment B 3, rue de la Renaissance - 92160 ANTONY T. +33 1 55 52 10 09		
BET **Systèmes de tri bagages :** (sous traitant)	**EGIS AVIA** 19 avenue du Centre - CS 20538 Guyancourt 78286 Saint-Quentin-en-Yvelines CEDEX T. +33 1 30 41 40 00	**BET** **VRD :**	**TPF-I Agence de Fréjus** Pôle d'Excellence Jean-Louis – 14 Via Nova 83600 Fréjus T. +33 4 94 19 32 00		
BET **Charpente métallique / Facades:**	**SBP France** **SCHLAICH BERGERMANN PARTNER** 3, rue d'Alexandrie, 75002 Paris, T. +33 9 67 65 48 83	**BET** **Fluides :**	**TPF-I Agence de Montpellier** Parc d'activités Castelnau 2000 - 05, avenue Clément Ader 34170 Castelnau-le-Lez T. +33 4 99 58 87 77		
CSPS/PREVENTION	**SOCOTEC - Agence des Alpes Maritimes** 1375, Route des Dolines – BP 113 06903 SOPHIA ANTIPOLIS Cedex T. +33 4 92 96 05 00 – +33 (0)6 22 05 65 45	**BUREAU DE CONTROLE**	**APAVE** 22,26 avenue Edouard Grinda, 06200 Nice T.+33 4 92 29 40 00		

DOCUMENT

FACADES DARSE

Affaire	Lot	Phase	Type	Niveau	Numéro	Indice		Echelle	Date
NT23	ARC	PC		-	PC5-2	0	A0	1/200	20.02.2019