




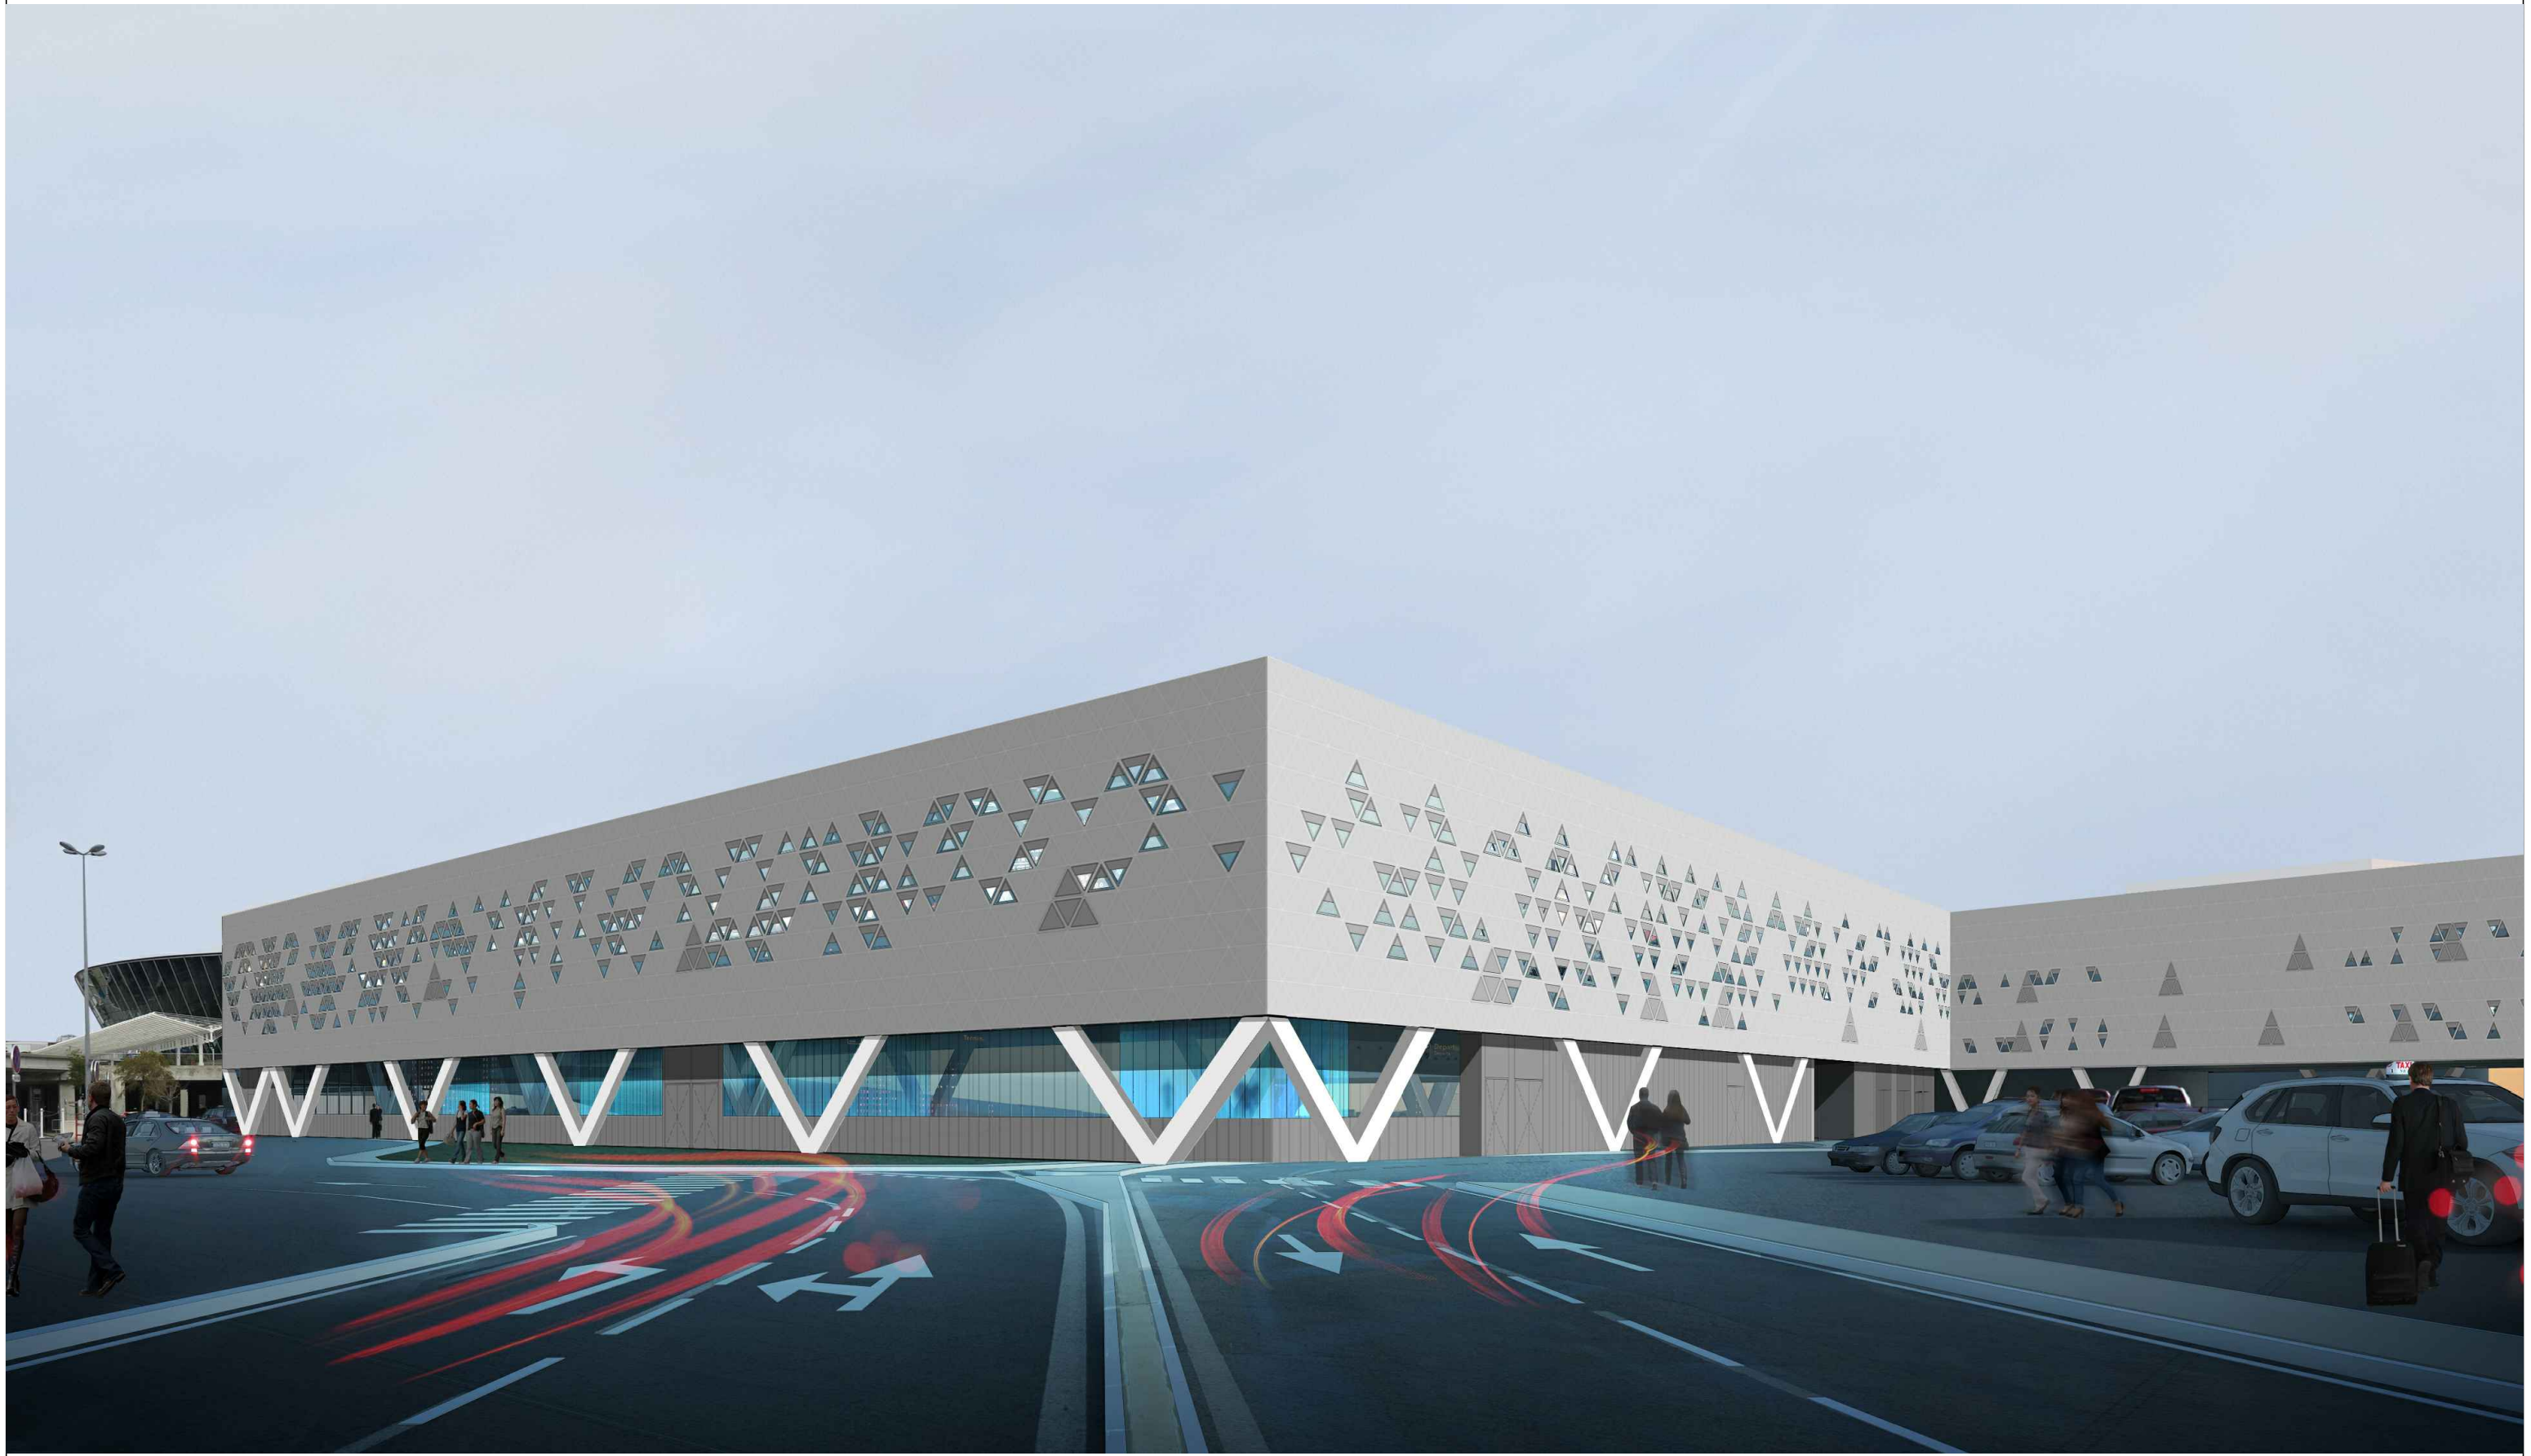
MAITRE D'OUVRAGE	MANDATAIRE	NOTES
	STEPHANE AUREL ARCHITECTURE SARL	


Projet		EXTENSION DU TERMINAL 2 - TERMINAL 2.3	
Echelle	Emetteur	Document	
1/2000	SAA	PC7_PLAN DE REPERAGE	
Format	Date	Numero du document	Indice
A3	20.02.19	NT23_150_PC7	




01


MAITRE D'OUVRAGE		MANDATAIRE	NOTES		Projet					
					EXTENSION DU TERMINAL 2 - TERMINAL 2.3					
					Echelle	Emetteur	Document			
					-	SAA	PC7_Photographie environnement proche			
					Format	Date	Numéro du document	Indice		
					A3	20.02.19	NT23_150_PC7_photo_proche			



MAITRE D'OUVRAGE	MANDATAIRE	NOTES
	STEPHANE AUREL ARCHITECTURE SARL	

Projet		EXTENSION DU TERMINAL 2 - TERMINAL 2.3	
Echelle	Emetteur	Document	
-	SAA	PC6-1_insertion - vue proche	
Format	Date	Numéro du document	Indice
A3	20.02.19	NT23_150_PC6-1_insertion proche	

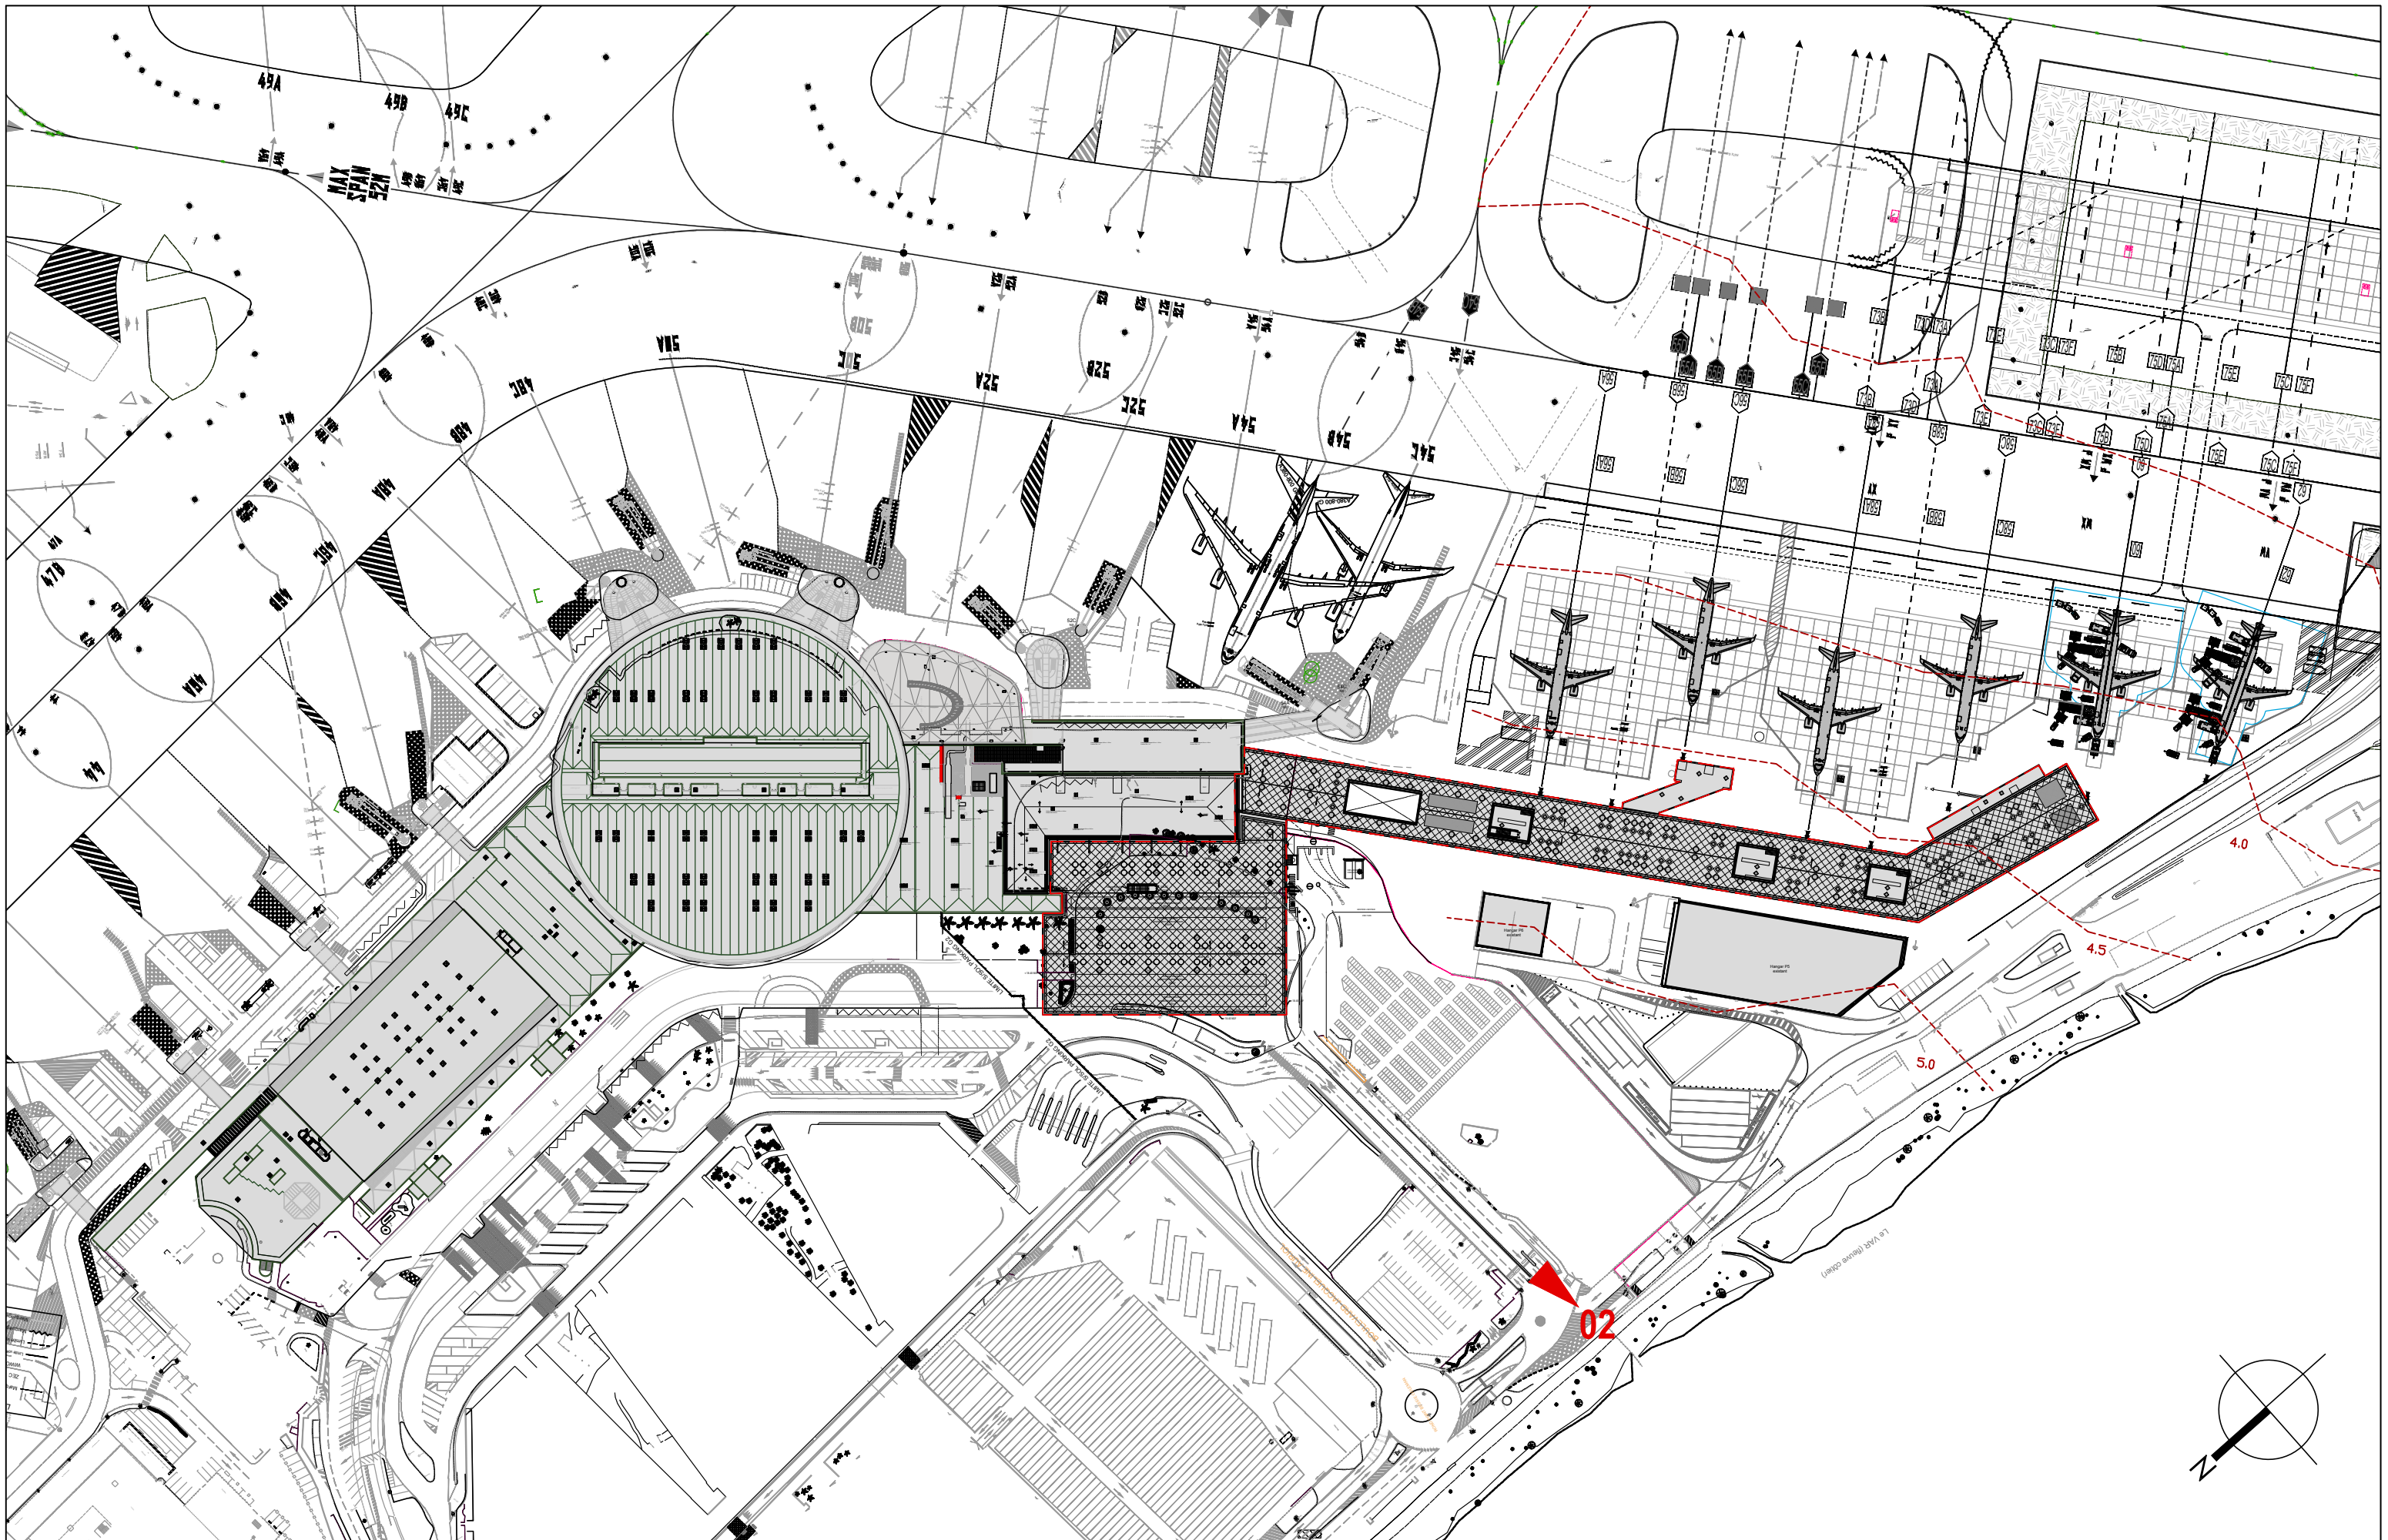



MAITRE D'OUVRAGE	MANDATAIRE	NOTES
	STEPHANE AUREL ARCHITECTURE SARL	


Projet		EXTENSION DU TERMINAL 2 - TERMINAL 2.3	
Echelle	Emetteur	Document	
1/2000	SAA	PC8_PLAN DE REPERAGE	
Format	Date	Numero du document	Indice
A3	20.02.19	NT23_150_PC8	



02

MAITRE D'OUVRAGE		MANDATAIRE	NOTES		Projet				
					EXTENSION DU TERMINAL 2 - TERMINAL 2.3				
					Echelle	Emetteur	Document		
					-	SAA	PC8_Photographie environnement lointain		
					Format	Date	Numéro du document		Indice
					A3	20.02.19	NT23_150_PC8_photo_lointain		



MAITRE D'OUVRAGE	MANDATAIRE	NOTES
	STEPHANE AUREL ARCHITECTURE SARL	

Projet		EXTENSION DU TERMINAL 2 - TERMINAL 2.3	
Echelle	Emetteur	Document	
-	SAA	PC6-2_insertion - vue lointaine	
Format	Date	Numéro du document	Indice
A3	20.02.19	NT23_150_PC6-2_insertion loin	