



Façade 1

1 - Façade Sud  
Ech : 1 : 200

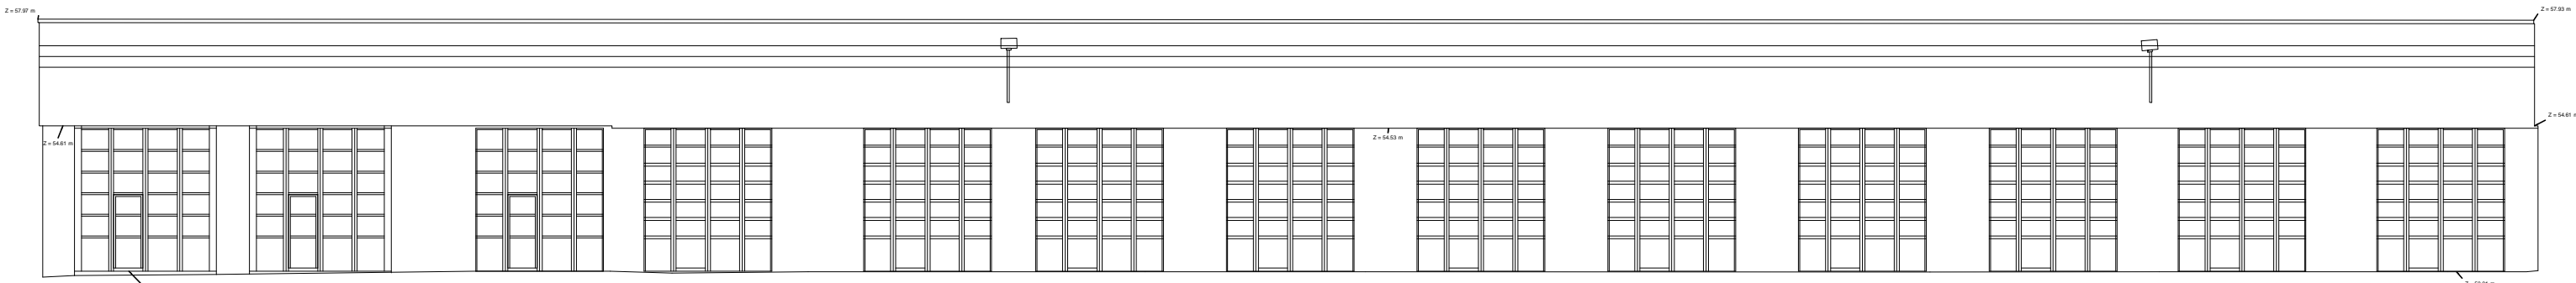


Façade 4

4 - Façade Ouest  
Ech : 1 : 200

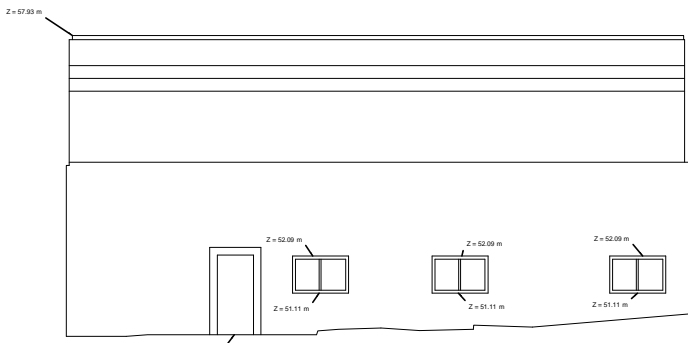


Façade 3

3 - Façade Ouest  
Ech : 1 : 200

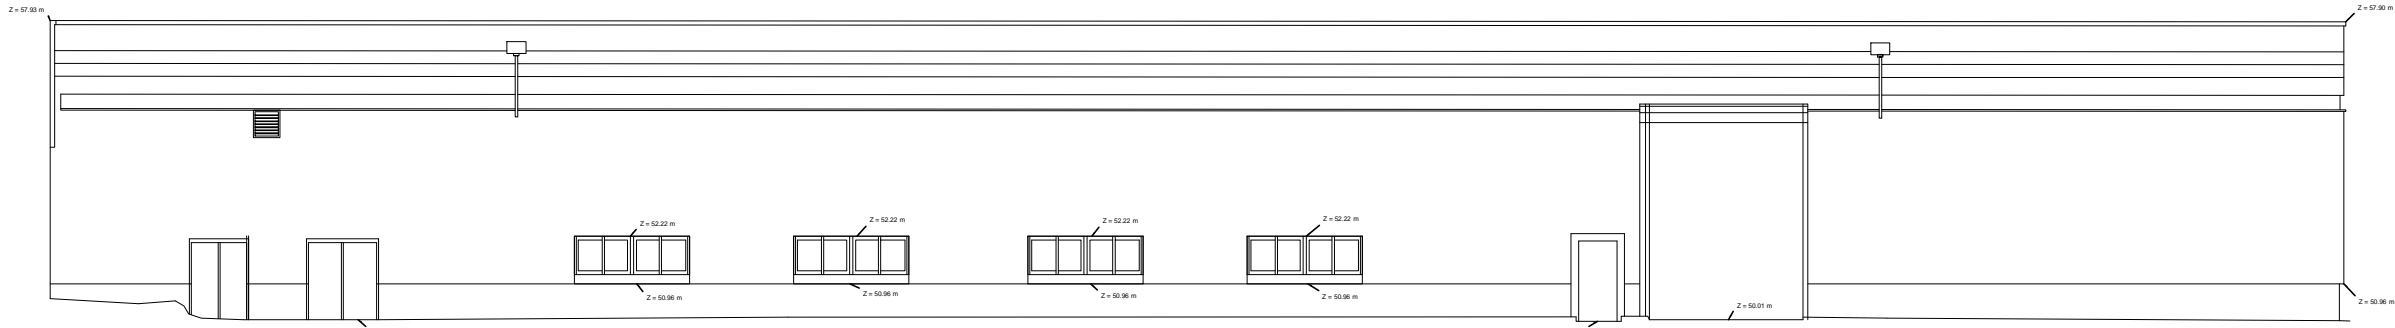


Façade 2

2 - Façade Ouest  
Ech : 1 : 200

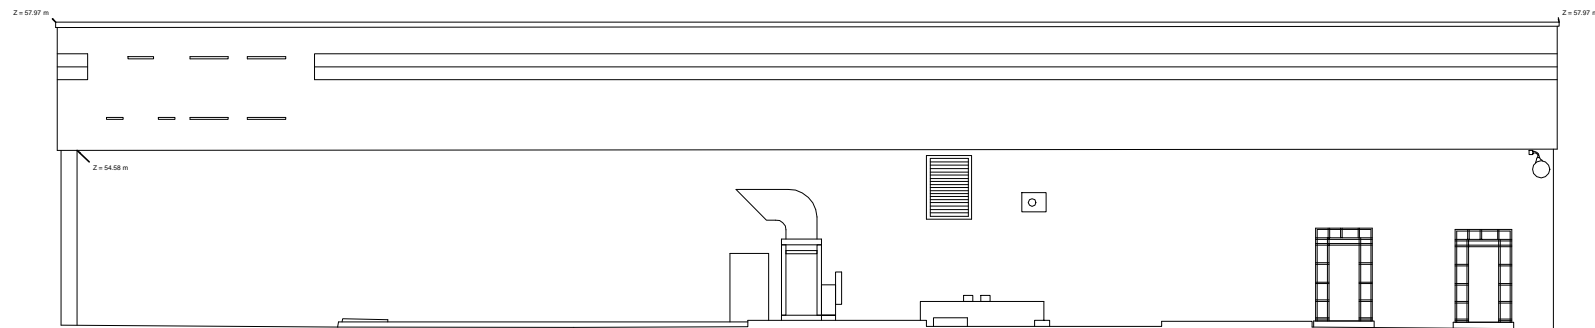

Façade 5

5 - Façade Nord  
Ech : 1 : 200

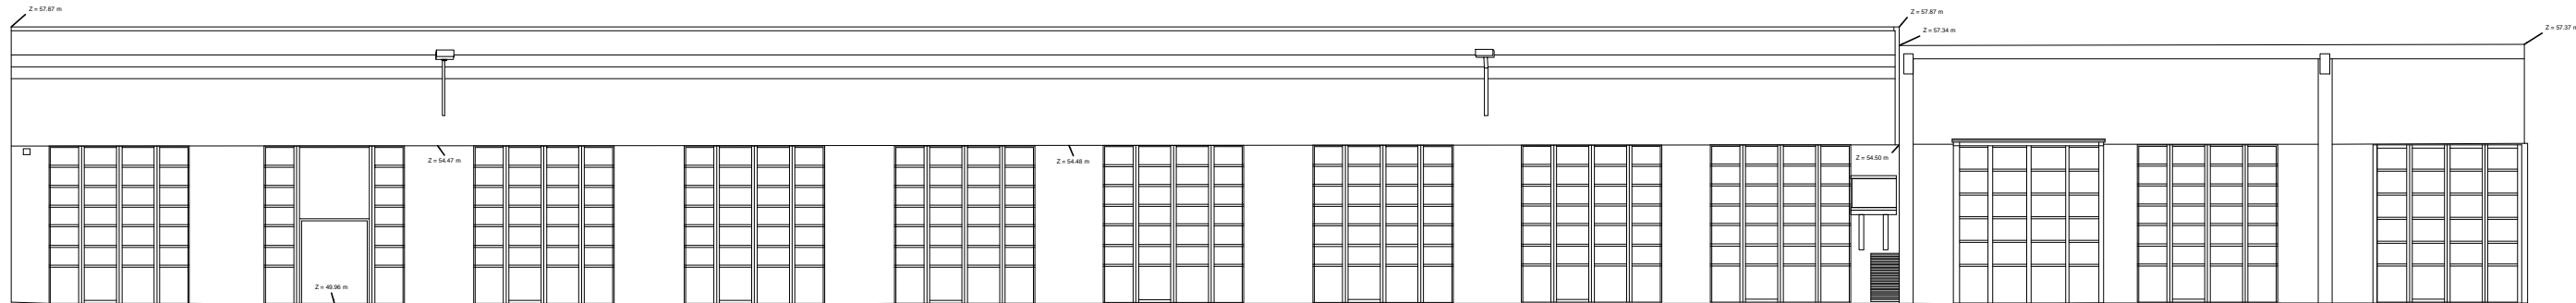

Façade 6

6 - Façade Est  
Ech : 1 : 200

A	Juillet 2020	Première diffusion	AFA	AFA
Indice	Date	Nature	Dessiné par	Vérifié par
	Modifications			



PROJET GREENFIELD 4U  
Usine du Futur  
Saint-Ouen l'Aumône (95)

Plan des façades bâtiments industriels existants



47, Avenue de Lugo - 94600 Choisy-le-Roi  
+33(0)1 77 93 78 15 // contact@afa-architectes.com  
Inscrit à l'ordre des Architectes : région Ile de France n° 506185

Dossier	Date	Plan n°	Ind.
5504203	Juillet 2020	PC 5.4	A
	Echelle 1 : 200		



PERMIS DE CONSTRUIRE

AFA ARCHITECTES est l'auteur de ce document et/ou conforme à l'article L1111 du CH, ou doit être propriétaire incorporé exclusif et opposable à tous, il ne peut être reproduit, modifié sans l'autorisation formelle d'AFA ARCHITECTES