
VILLE DE LA BAULE-ESCOUBLAC

PROLONGATION EN MER DE L'EXUTOIRE DU RUISSEAU DE MAZY PLAGE DE LA BAULE-ESCOUBLAC ET DE PORNICHET



ETUDE AVANT-PROJET

CAHIER DE PLANS

8716297
Septembre 2021

LEGENDE

EU

EU

Réseau EU existant

EP

EP

Réseau EP existant

AEP

AEP

Réseau AEP existant

GAZ

GAZ

Réseau GAZ existant

HTA

HTA

Réseau HTA existant

BT

BT

Réseau BT existant

TEL

TEL

Réseau TEL existant

abandon

abandon

Réseau abandonné

Ligne Rabattement de nappe

Largeur tranchée

PROJET (Aquacadre)

PROJET (av Saint Georges)

Sondages

Levé topo AGE février 2021

Bouées de chenal K13 2020

Nota :


- Levé voirie et réseaux divers réalisé par EGIS en Septembre 2021
- Levé topographique réalisé par le cabinet de géomètre AGE en Février 2021
- Cotes de nivellement rapportées au zéro IGN 69 exprimées en mètre (m)
- Port de référence: Pornichet (0 m CM = - 2.927 m IGN69 - RAM 2020)
- Système de projection: Lambert RGF 93 CC47

Affaire n°: 871 6297		VILLE DE La Baule-ESCOUBLAC		ARTELIA		Ville de La Baule-Escoubac Prolongation en mer de l'exutoire du ruisseau de mazy plage de la baule-escoubac et de pornichet		Vue en plan Conduite EP Ø800 Existante Bouées de chenal K13		Projet	
A		Première diffusion		15/09/21		BDY GLX SLX		Plan n° 1		IND	
Indice		Description		Date		Dess. Vérif. Appr.		Echelle de tracé 1/750		Format : A3	

Date de tracé : 27/09/2021
Date de Enregistrement : 27/09/2021

Fichier Autocad : \\arteliagroup.com\Missions_Global\FR\INTE\EE\1-AFFAIRES\8716297_LaBaule_Mazy_Emissaire_MOE\4_AVPI2_Dessins\1_AutoCad\2_Plans\8716297_Mazy_indA_rev6.dwg - 1

Ce document est la propriété de ARTELIA, il ne peut être utilisé, communiqué ou divulgué à des tiers sans son autorisation écrite préalable.

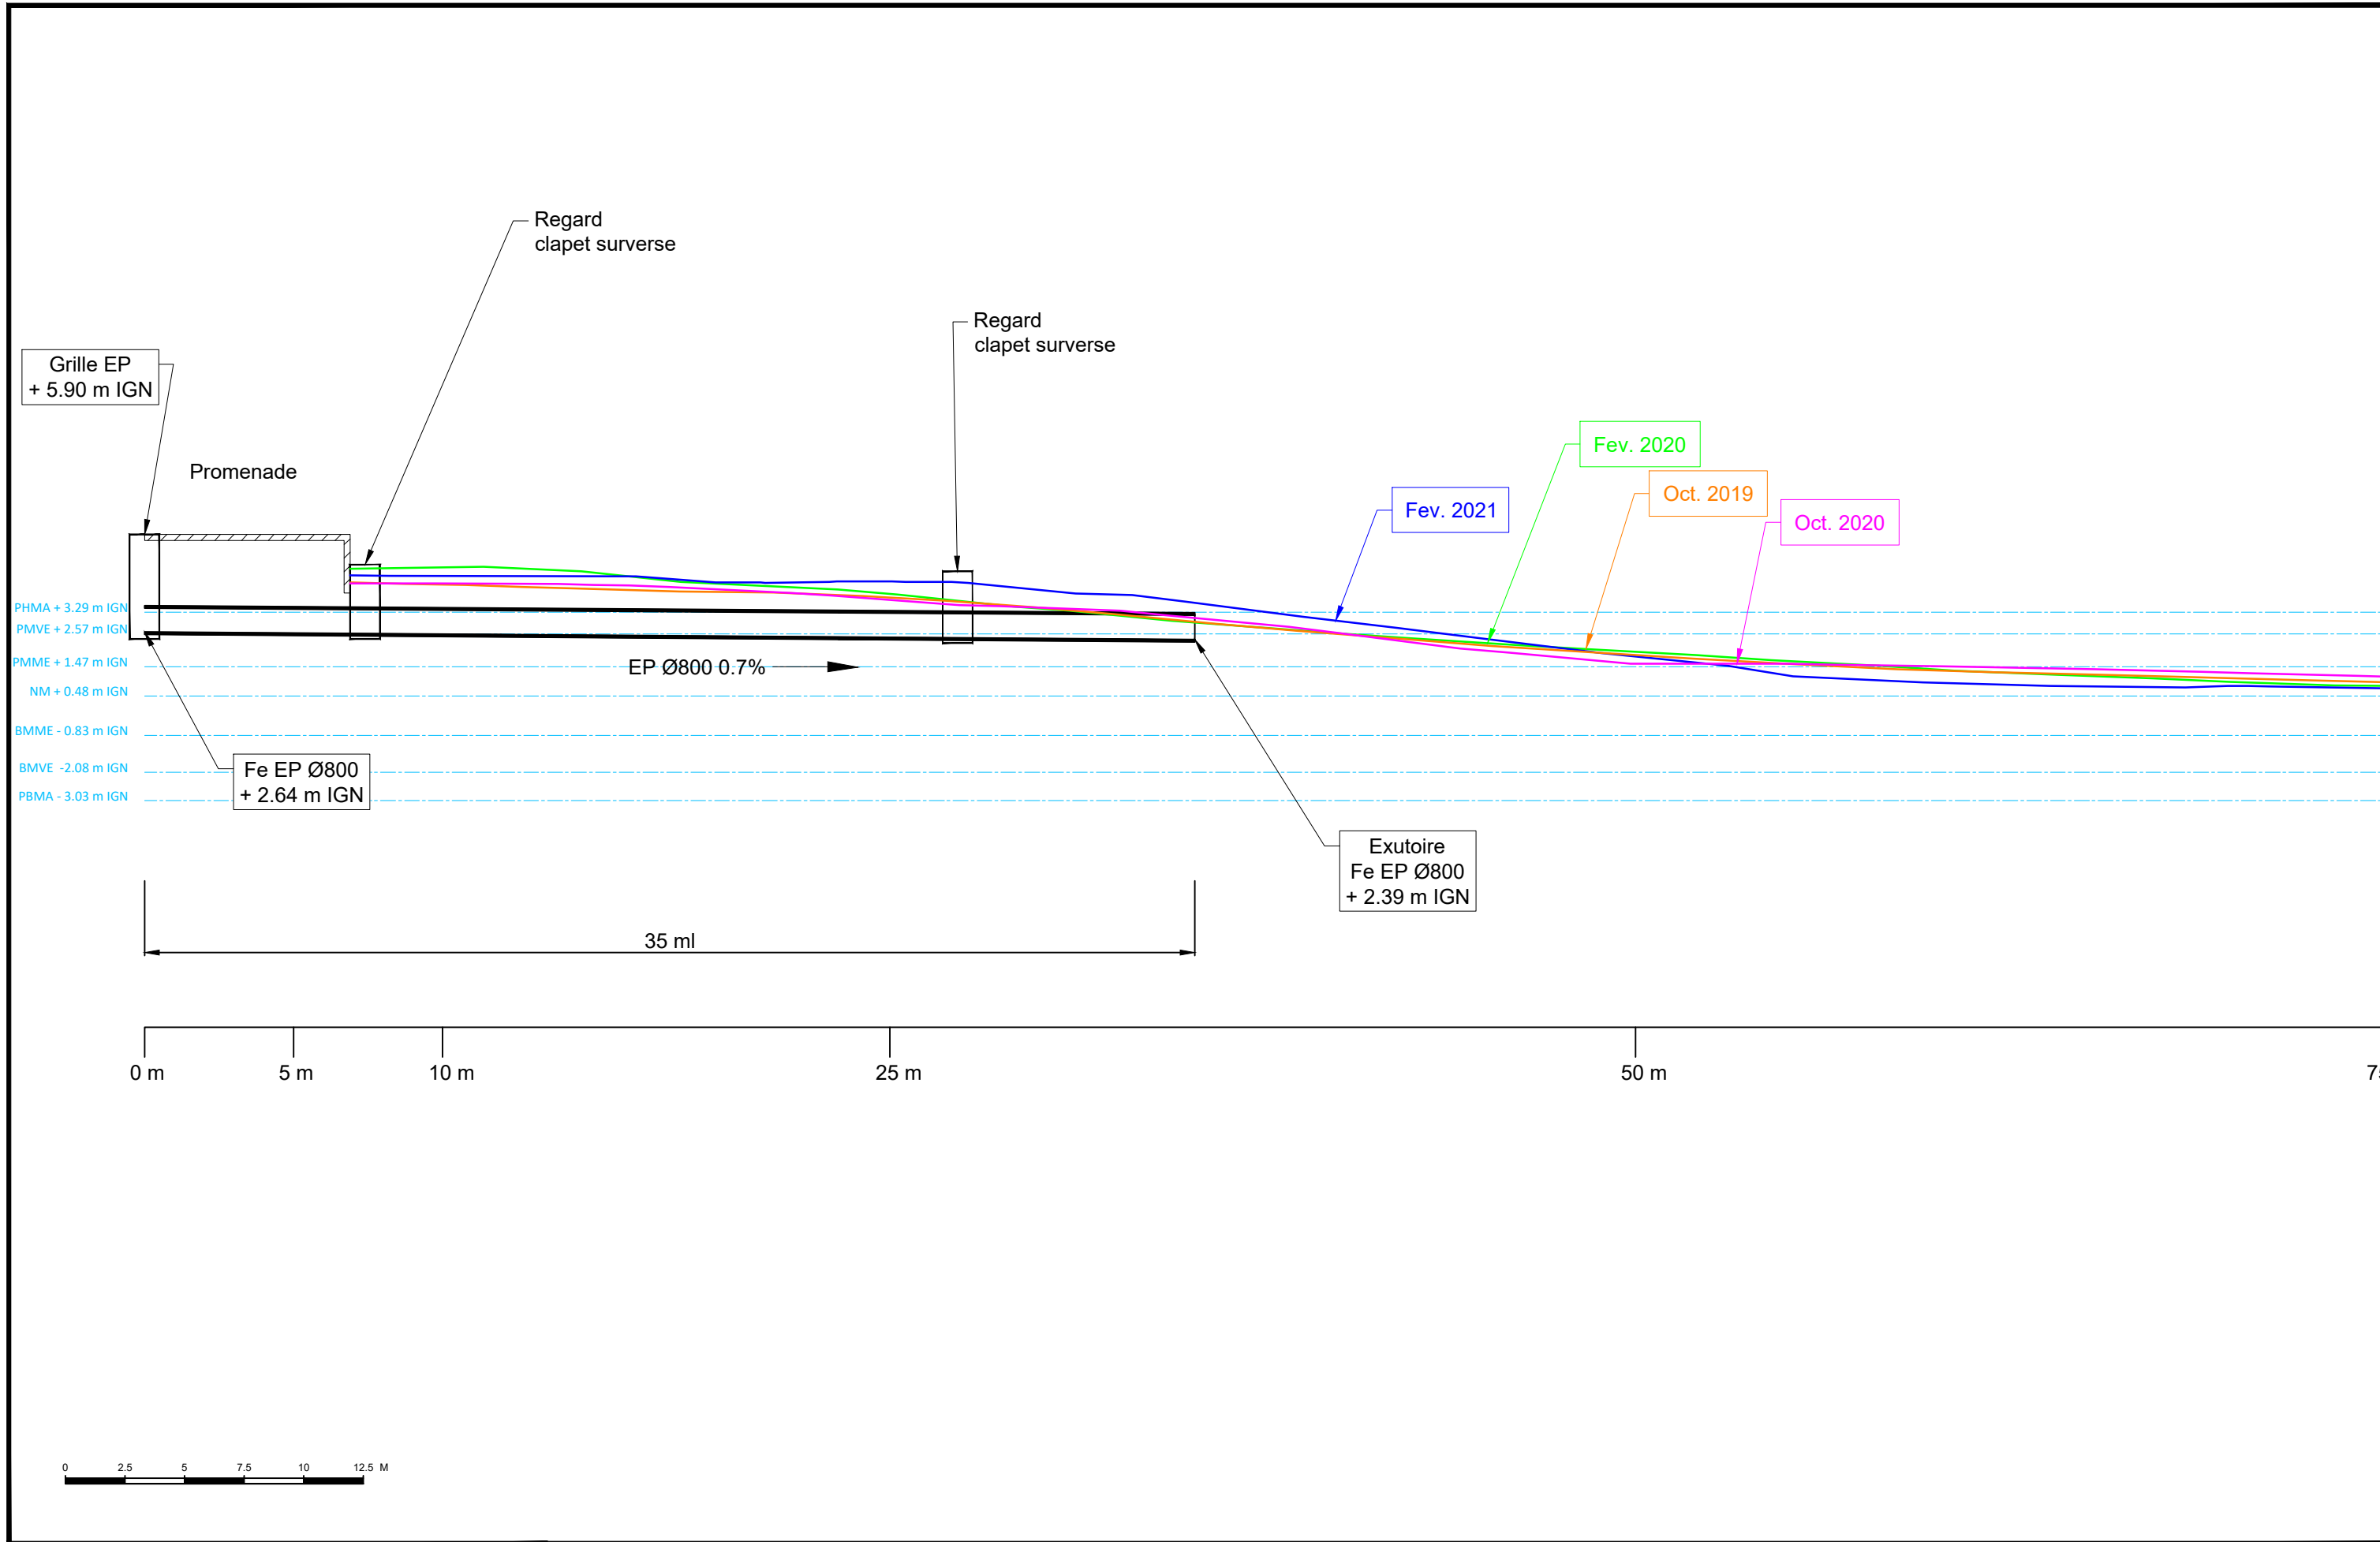

Affaire n° : 871 6297						VILLE DE <i>La Baule</i> ESCOUBLAC				Ville de La Baule-Escoublac Prolongation en mer de l'exutoire du ruisseau de mazy plage de la baule-escoublac et de pornichet		Profil en long Levés topo octobre 2019 et 2020 & février 2020 et 2021		Projet	
A		Première diffusion				15/09/21		BDY GLX SLX						Plan n°	
Indice		Description				Date		Dess. Vérif. Appr.						2	
														Echelle de tracé - Format : A3	
														1/200	

LEGENDE

EU

EP

AEP

GAZ

HTA

BT

TEL

abandon

PROJET (Aquacadre)

PROJET (av Saint Georges)

SP4

SC3

Réseau EU existant

Réseau EP existant

Réseau AEP existant

Réseau GAZ existant

Réseau HTA existant

Réseau BT existant

Réseau TEL existant

Réseau abandonné

Ligne Rabattement de nappe

Largeur tranchée

Sondages

Levé topo AGE février 2021

Bouées de chenal K13 2020

Conduite projetée Ø1200 mm dans cadre béton

Z Fe sortie = +2.21m

PRO-01
T : 5.92
Fe : 2.58
Prof : 3.34m

PRO-02
T : 5.94
Fe : 2.60
Prof : 3.34m

RP2
T : 5.92
Fe : 2.64
Prof : 3.28m

Cadre béton

0 5 10 15 20 25 M


0 2.5 5 7.5 10 12.5 M

Affaire n° : 871 6297					VILLE DE La Baule ESCOUBLAC			ARTELIA		Ville de La Baule-Escoublac Prolongation en mer de l'exutoire du ruisseau de mazy plage de la baule-escoublac et de pornichet		Vue en plan Conduite EP Ø1200 projetée		Projet	
														Plan n°	
A					Première diffusion			15/09/21		BDY GLX SLX				3	
Indice					Description			Date		Dess. Vérif. Appr.				Echelle de tracé - Format : A3	
														1/500 - 1/250	


Date de tracé : 27/09/2021
Date de Enregistrement : 27/09/2021

Fichier Autocad : \\arteliagroup.com\Missions_Global\FR\INTEEE\1-AFFAIRES\8716297_LaBaule_Mazy_Emissaire_MOE\4_AVPI2_Dessins\1_AutoCad\2_Plans\8716297_Mazy_indA_rev6.dwg - 3


Ce document est la propriété de ARTELIA, il ne peut être utilisé, communiqué ou divulgué à des tiers sans son autorisation écrite préalable.

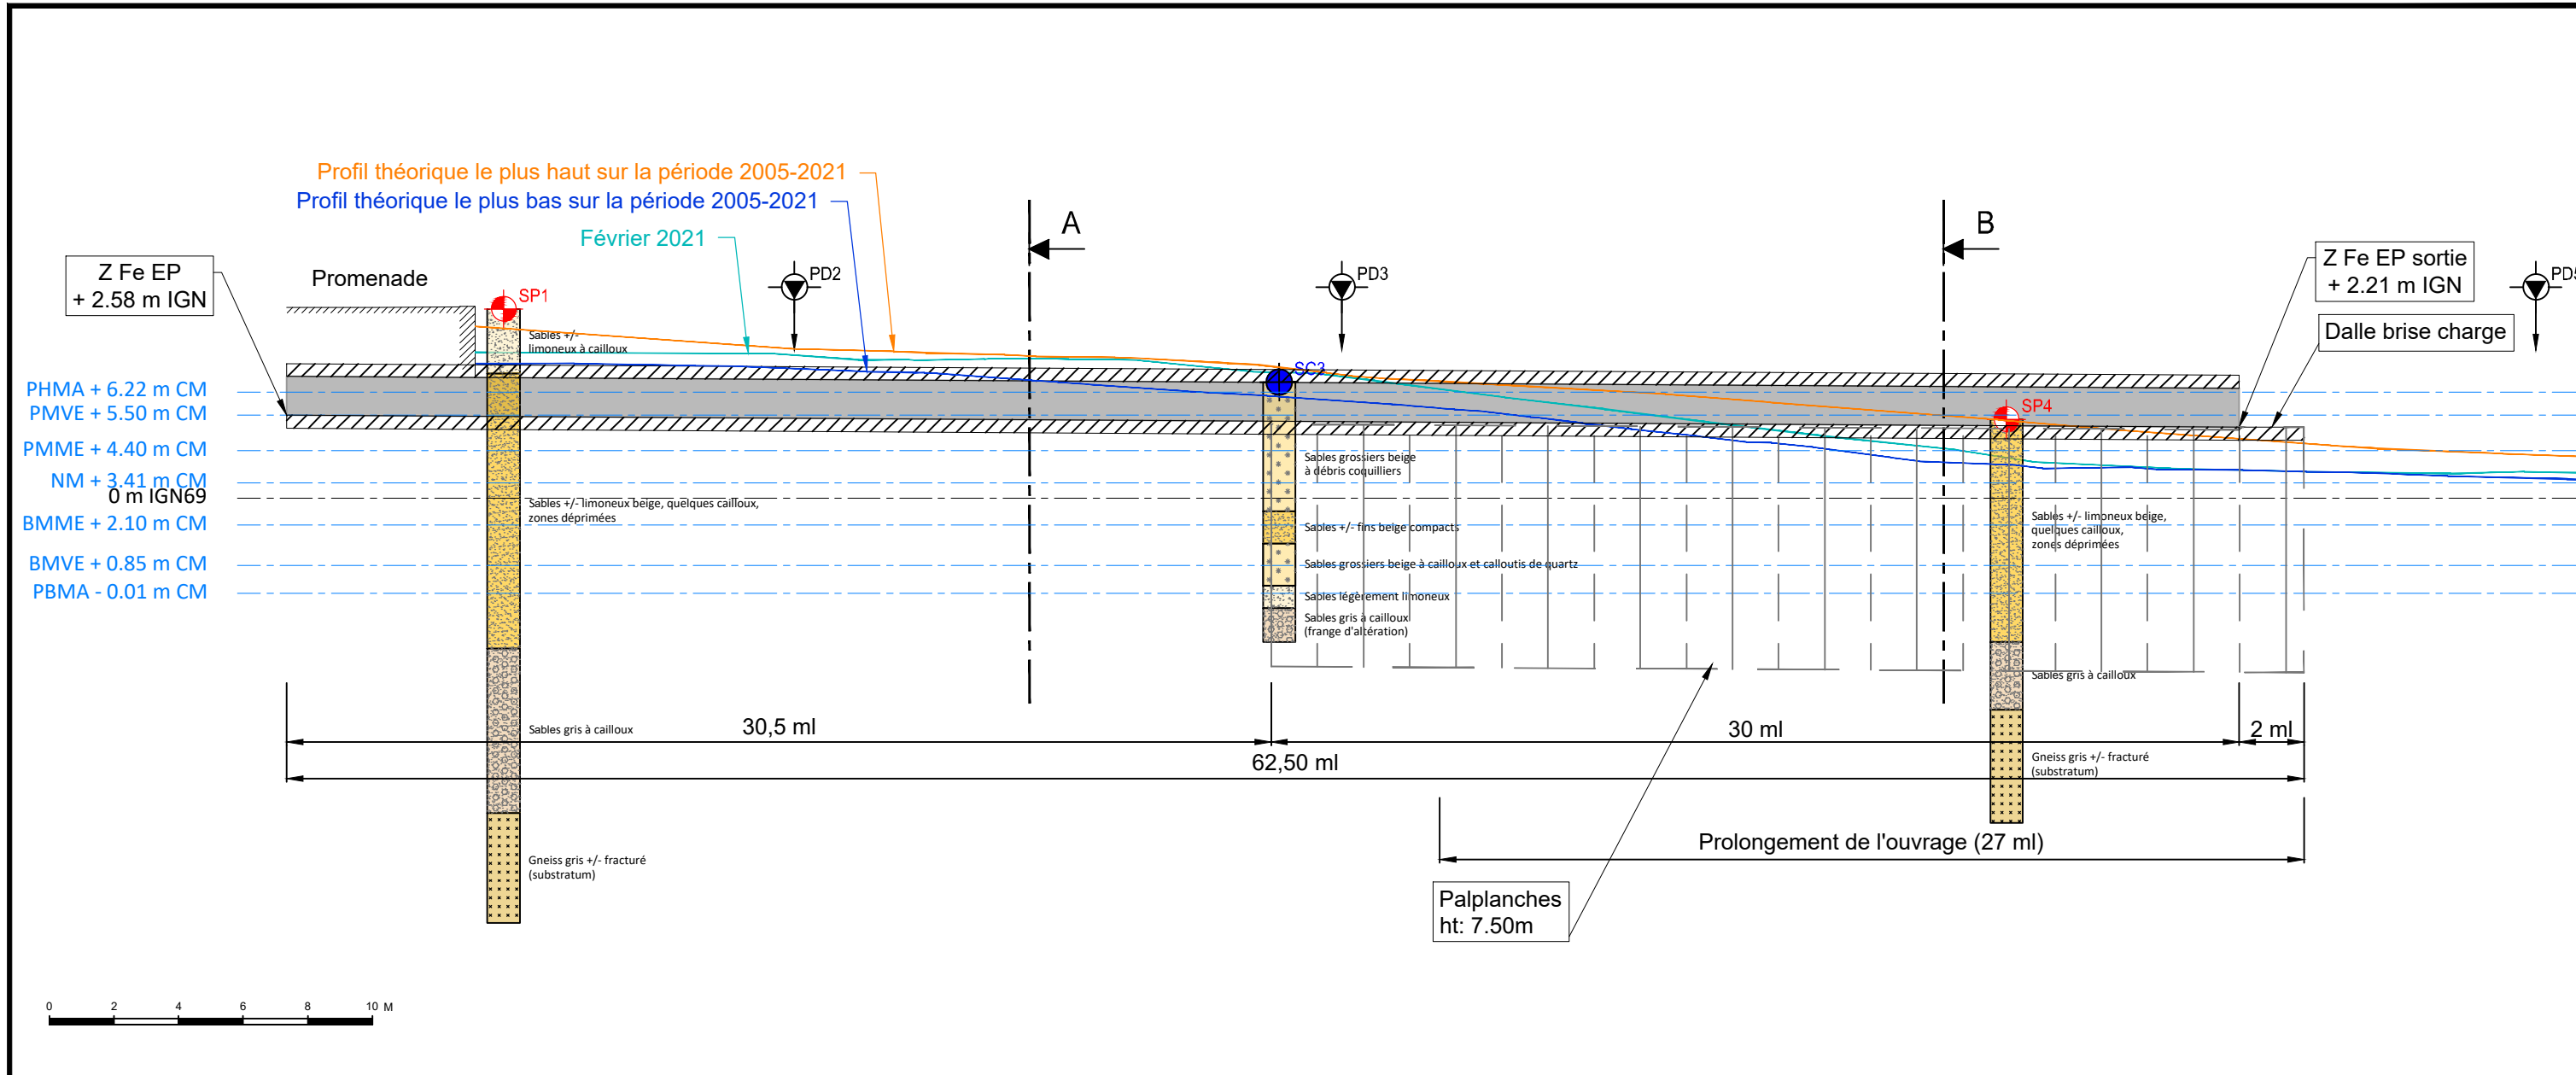

Coupe type A

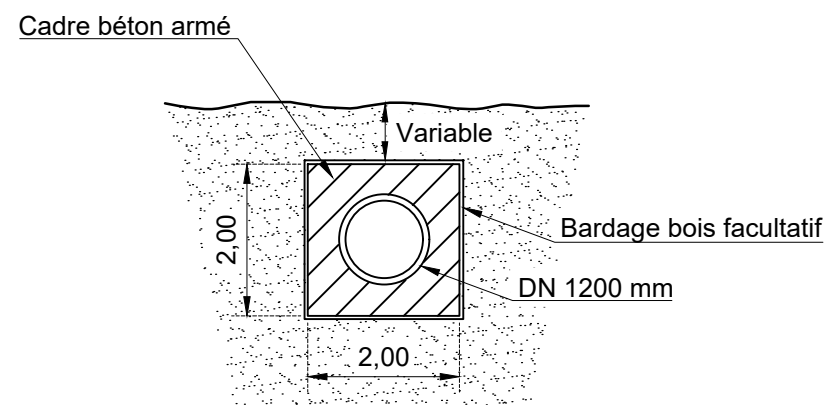

Coupe type B

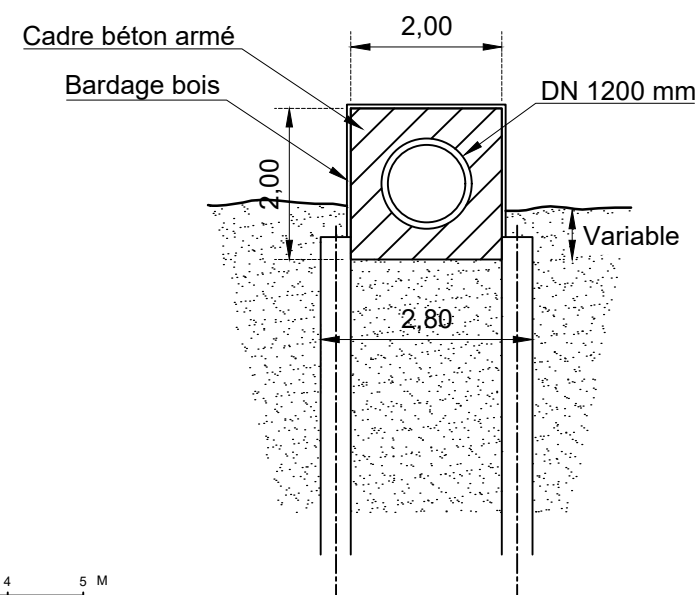

Affaire n°: 871 6297					
A	Première diffusion	15/09/21	BDY	GLX	SLX
Indice	Description	Date	Dess.	Vérif.	Appr.

Date de tracé : 27/09/2021
Date de Enregistrement : 27/09/2021

Fichier Autocad : \\arteliagroup.com\Missions_Global\FR\INTE\EE\1-AFFAIRES\8716297_LaBaule_Mazy_Emissaire_MOE\4_AVPI2_Dessins\1_AutoCad\2_Plans\8716297_Mazy_indA_rev6.dwg - 4



Ville de La Baule-Escoublac
Prolongation en mer de l'exutoire du
ruisseau de mazy plage de la
baule-escoublac et de pornichet

Profil en long et coupes types
Projet de réhabilitation

Projet	
Plan n°	IND
4	A
Echelle de tracé	Format : A3
1/200 - 1/100	

Ce document est la propriété de ARTELIA, il ne peut être utilisé, communiqué ou divulgué à des tiers sans son autorisation écrite préalable.