

O'Corner

Boulevard du Tertre
NANTES

Présentation projet en cours - phase APS
03/01/2023






APS • O'Corner • NANTES • Boulevard du Tertre


Vue axonométrique de l'existant

ECHELLE : sans
21 DECEMBRE 2022

GALEO
L'IMMOBILIER EN CONFIANCE

nille
ARCHITECTES

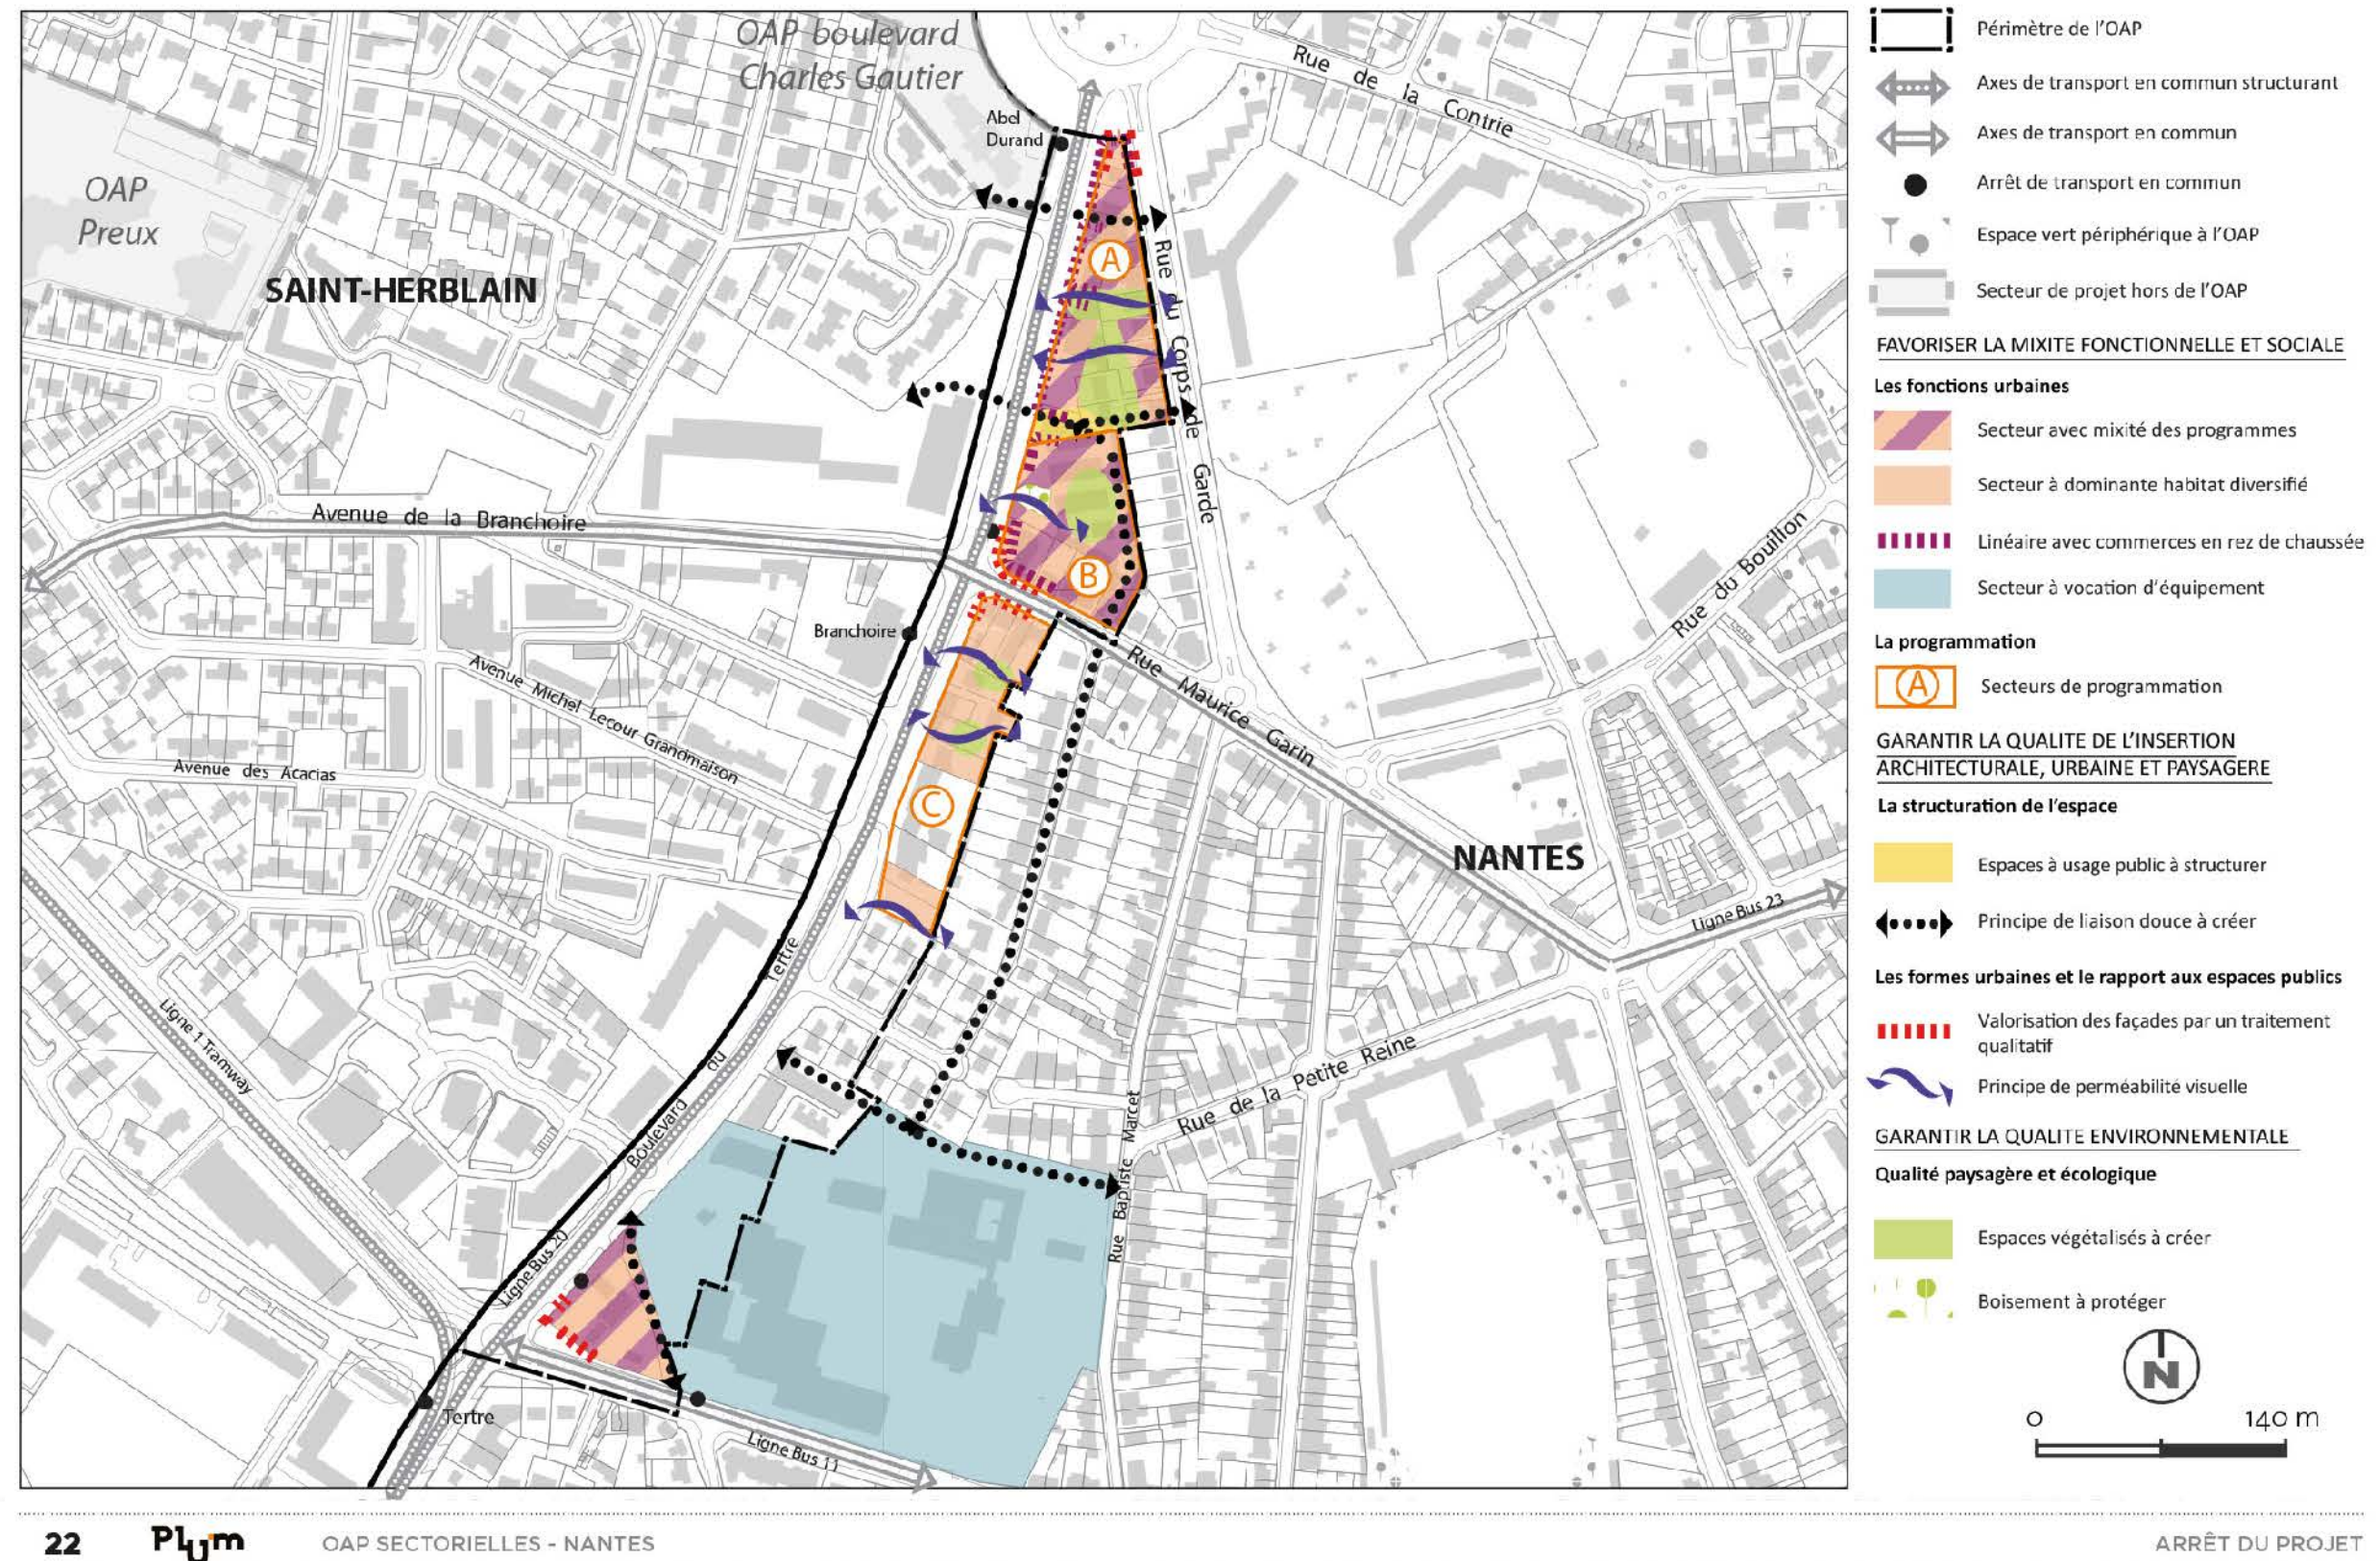


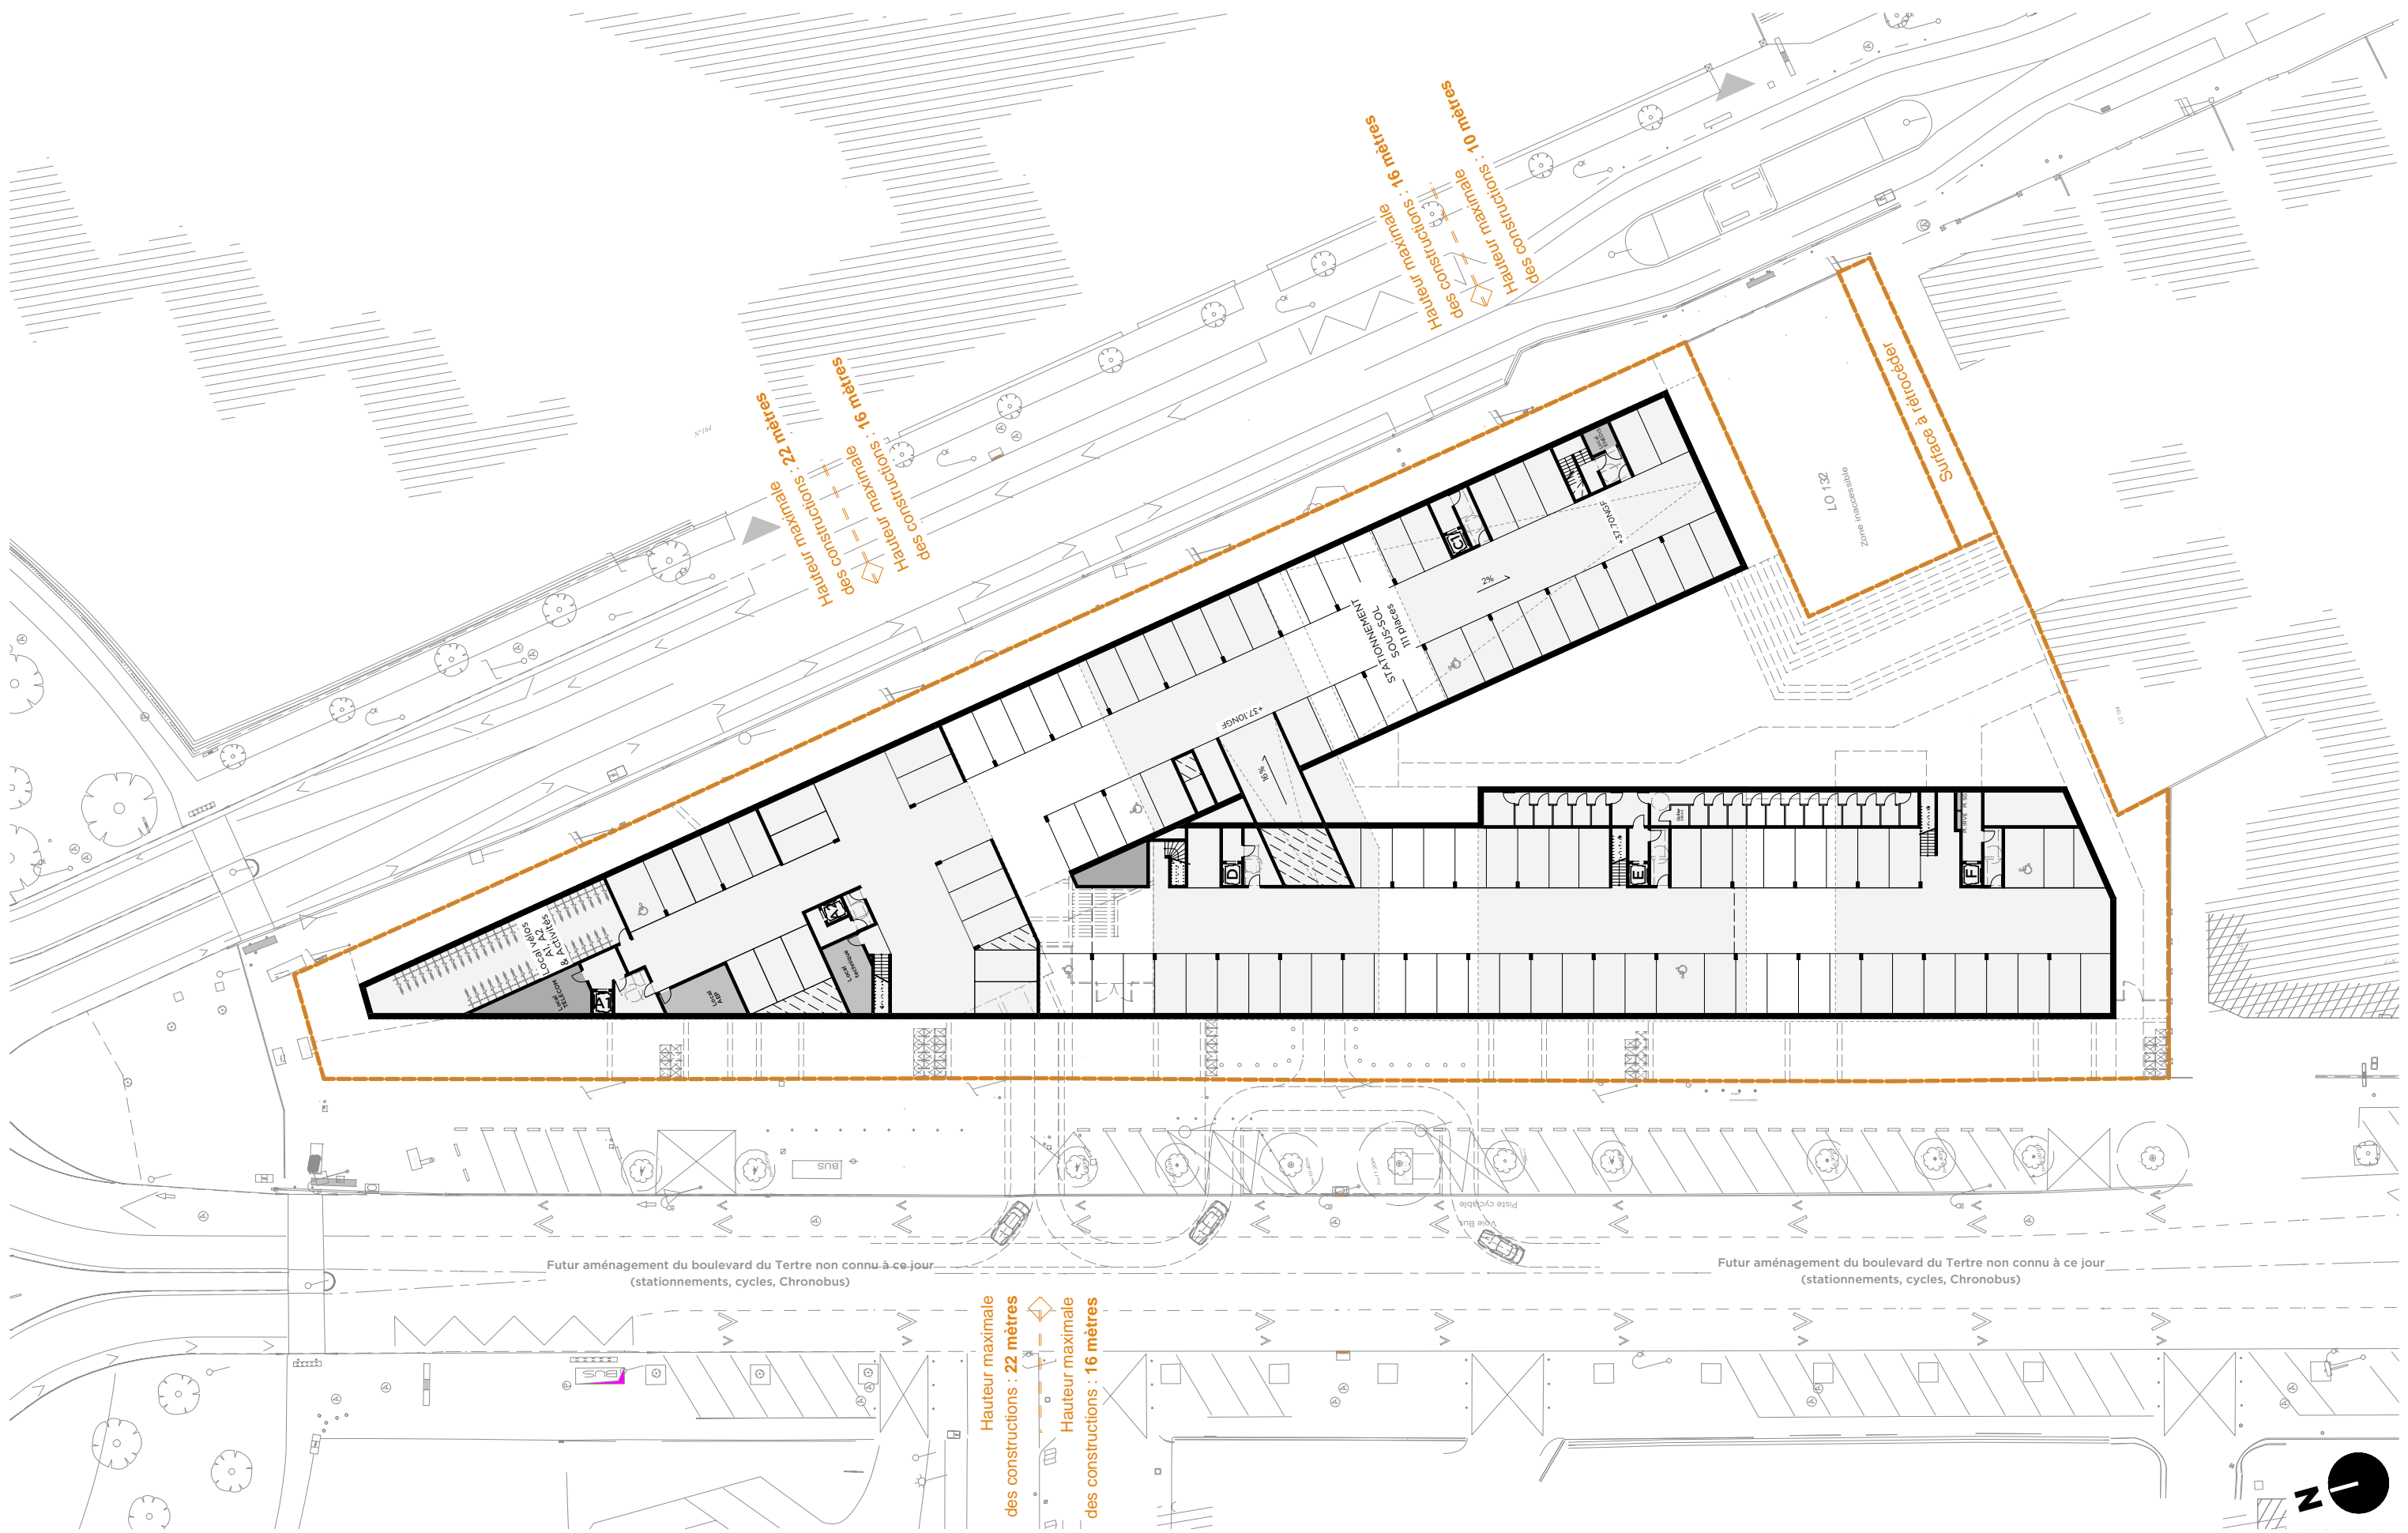

APS .O'Corner • NANTES • Boulevard du Tertre

Plan niveau sous-sol Bvd / R-2 rue


ECHELLE : 1/500
03 JANVIER 2023

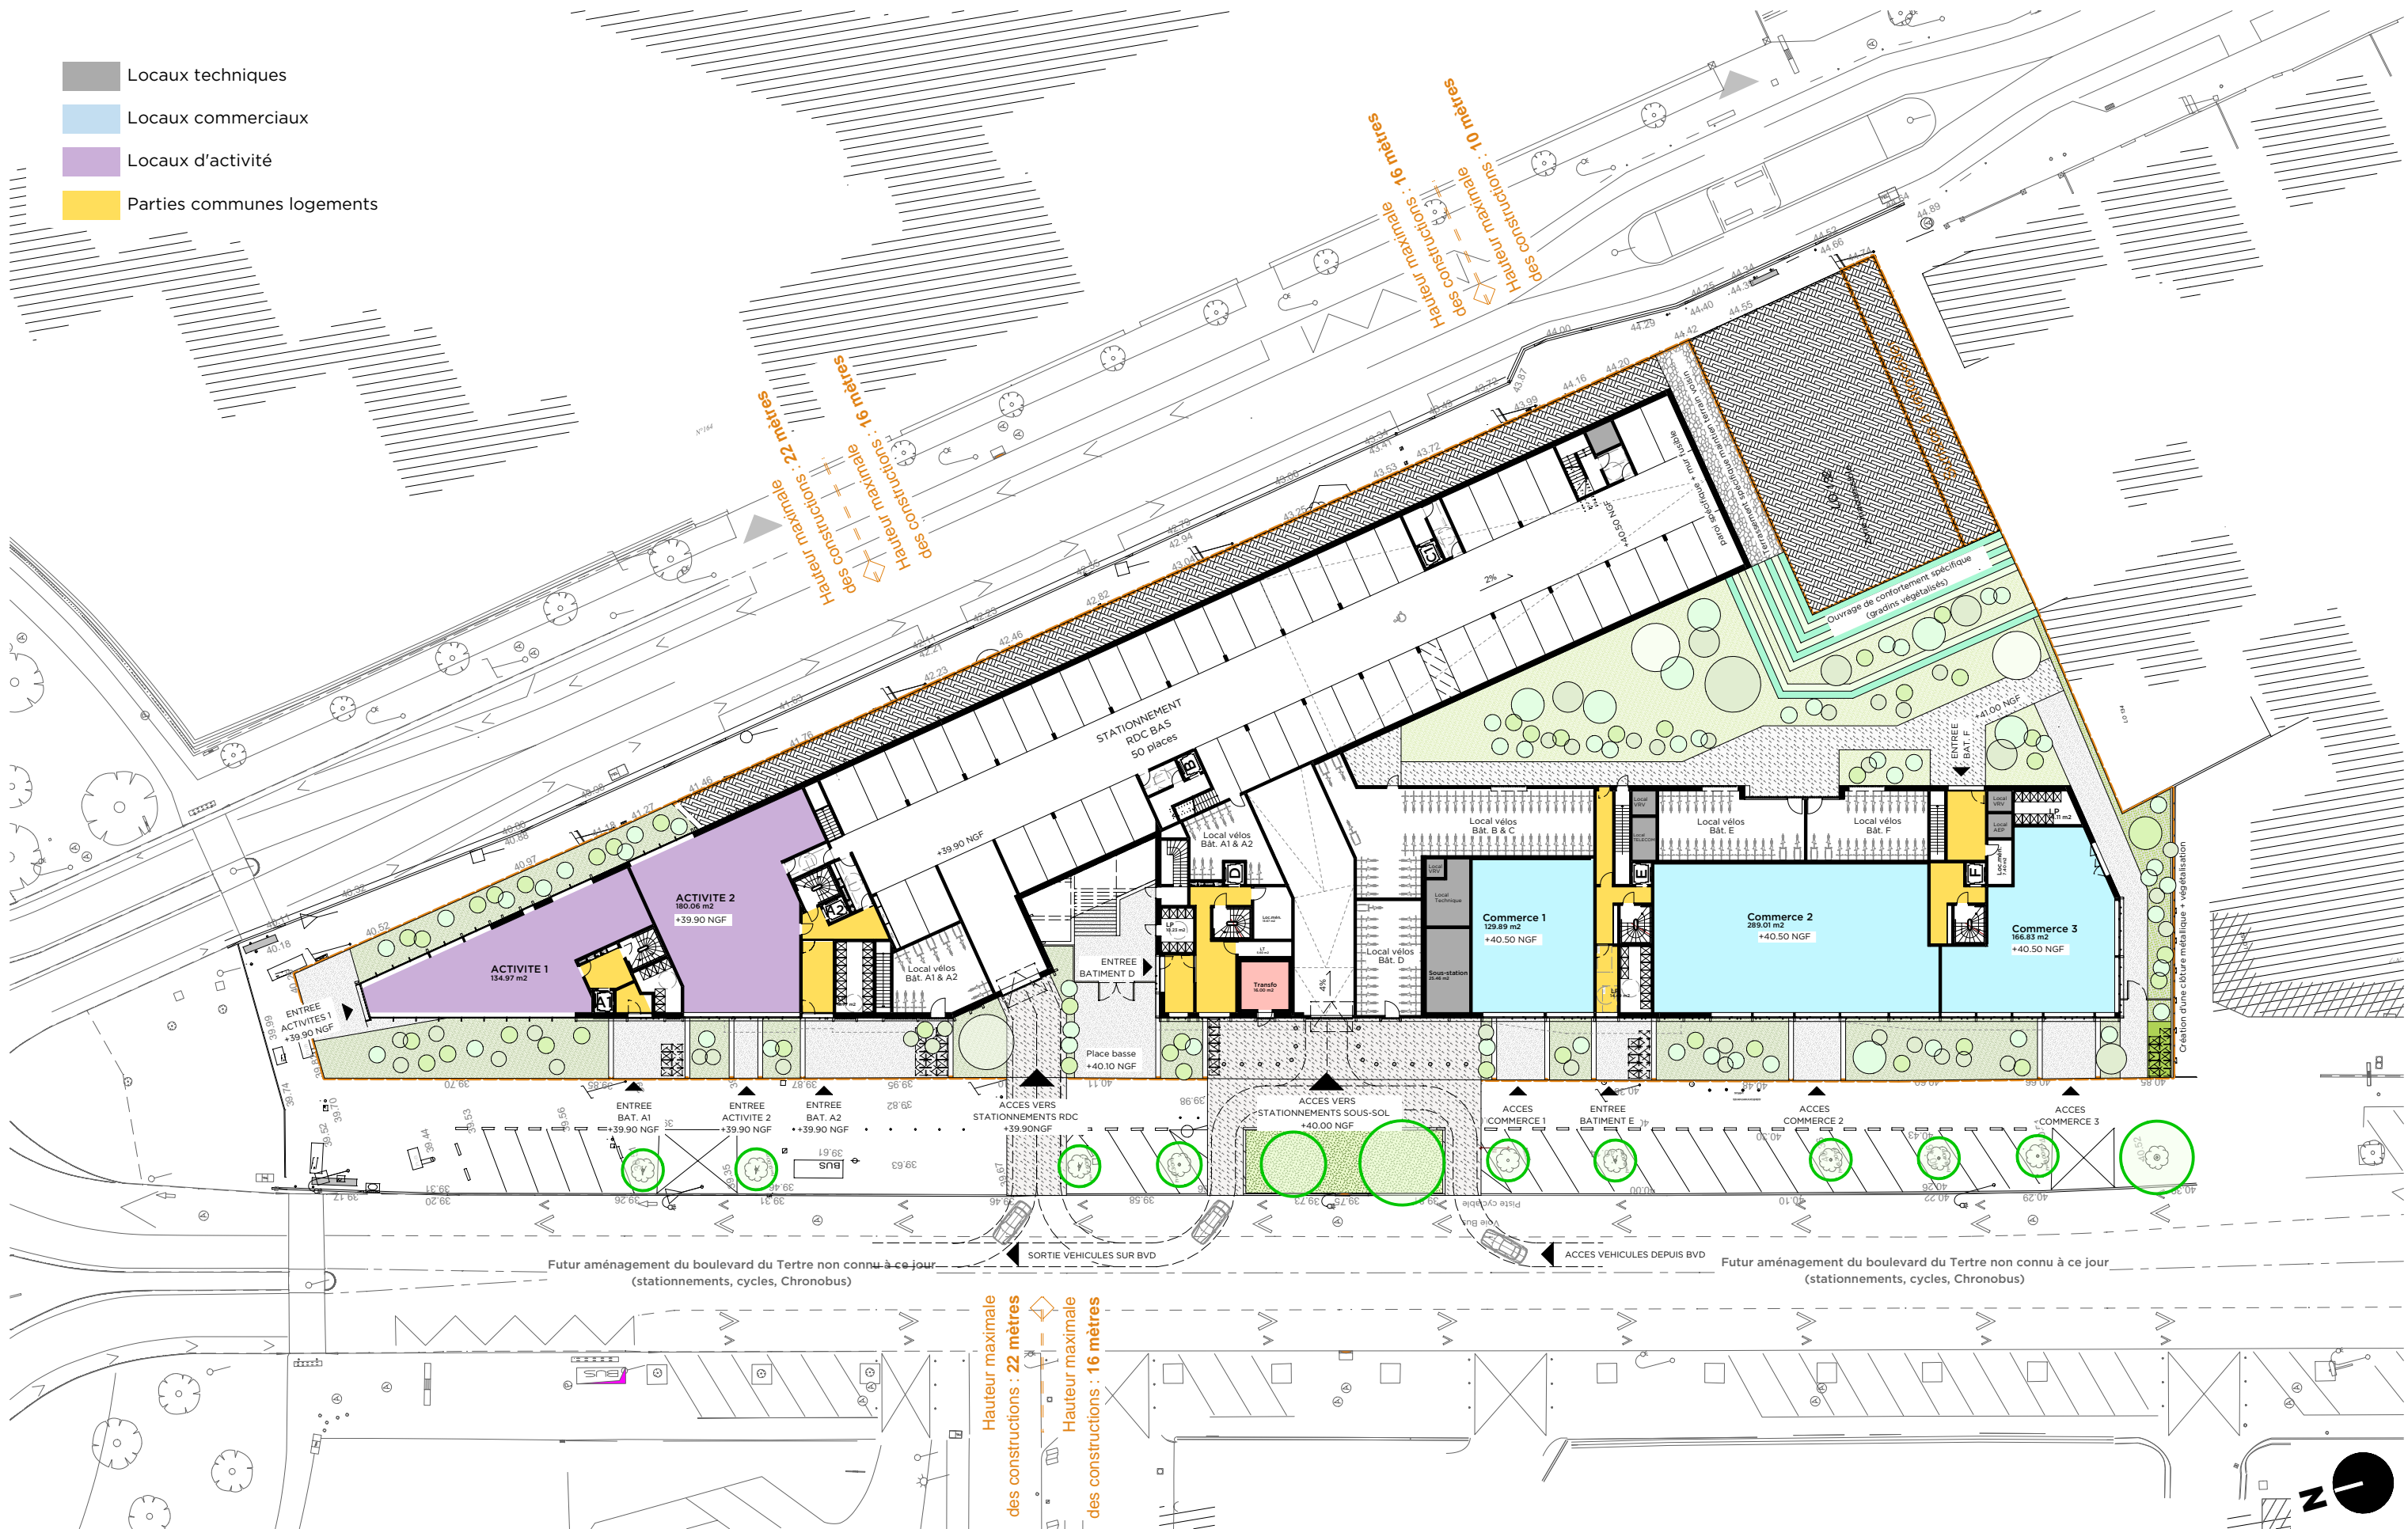

APS .O'Corner • NANTES • Boulevard du Tertre

Plan niveau RDC Bvd / R-1 rue


ECHELLE : 1/500
03 JANVIER 2023

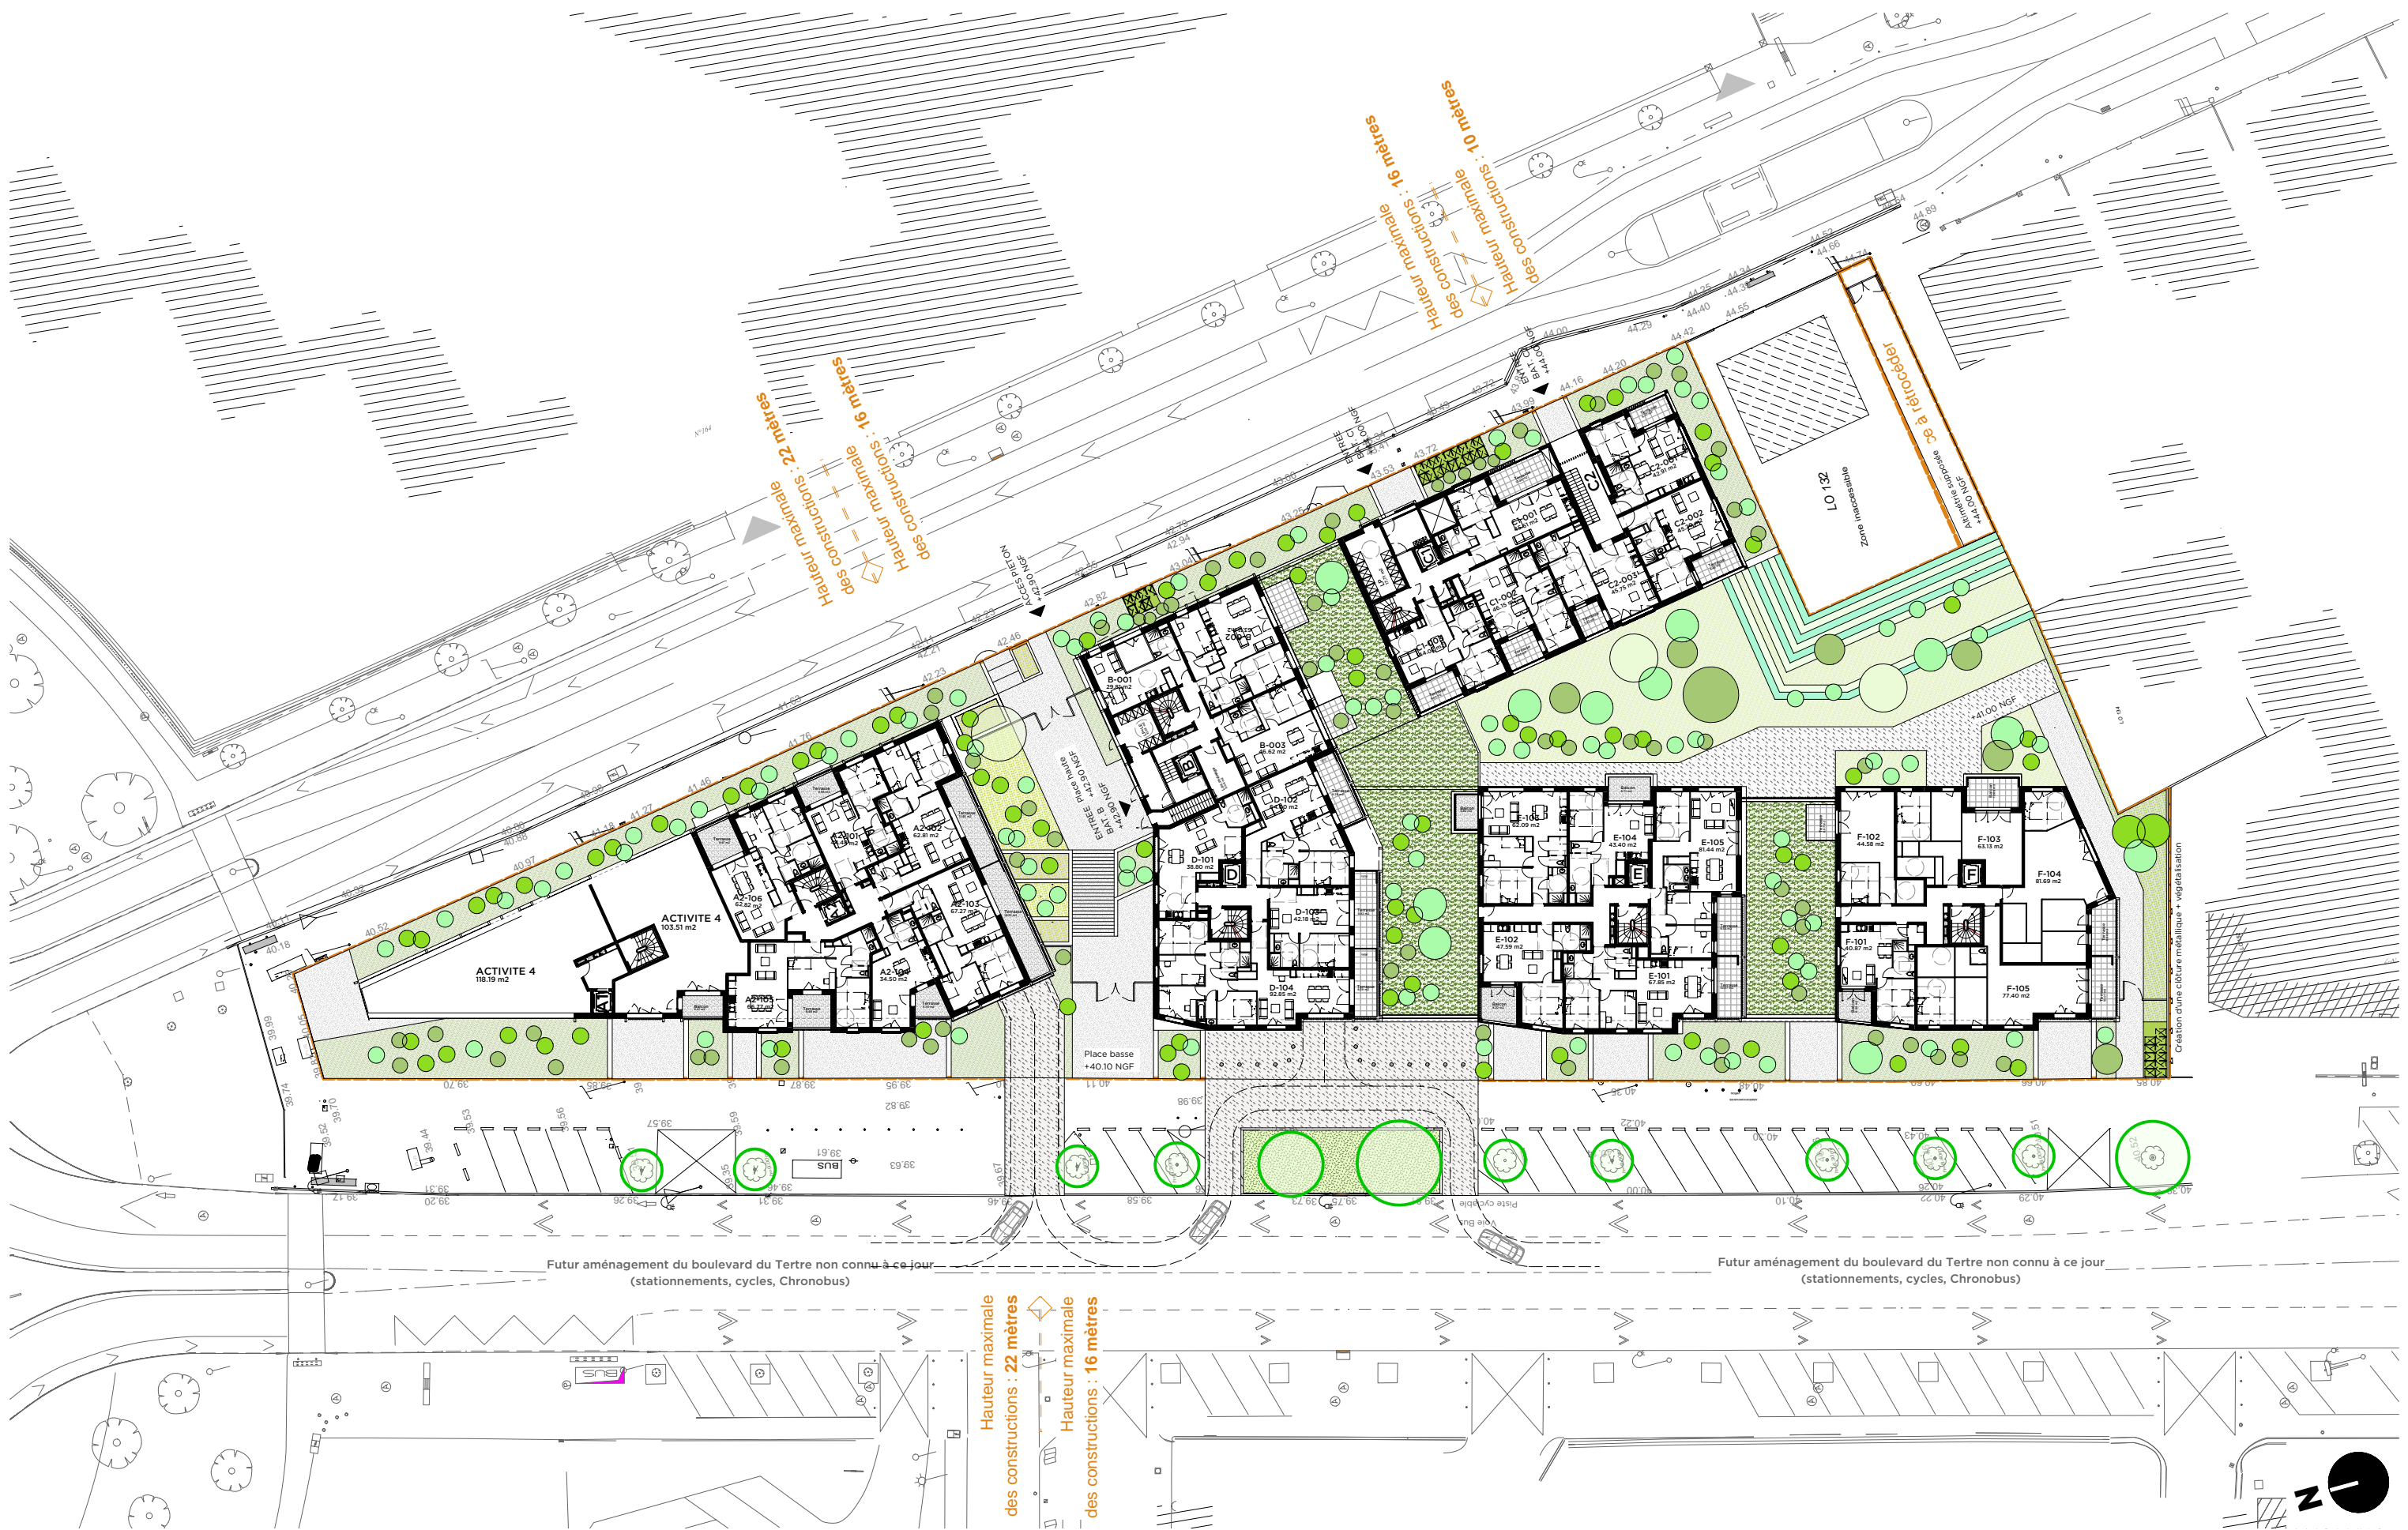

APS .O'Corner • NANTES • Boulevard du Tertre

Plan niveau R+1 Bvd / RDC rue


ECHELLE : 1/500
03 JANVIER 2023

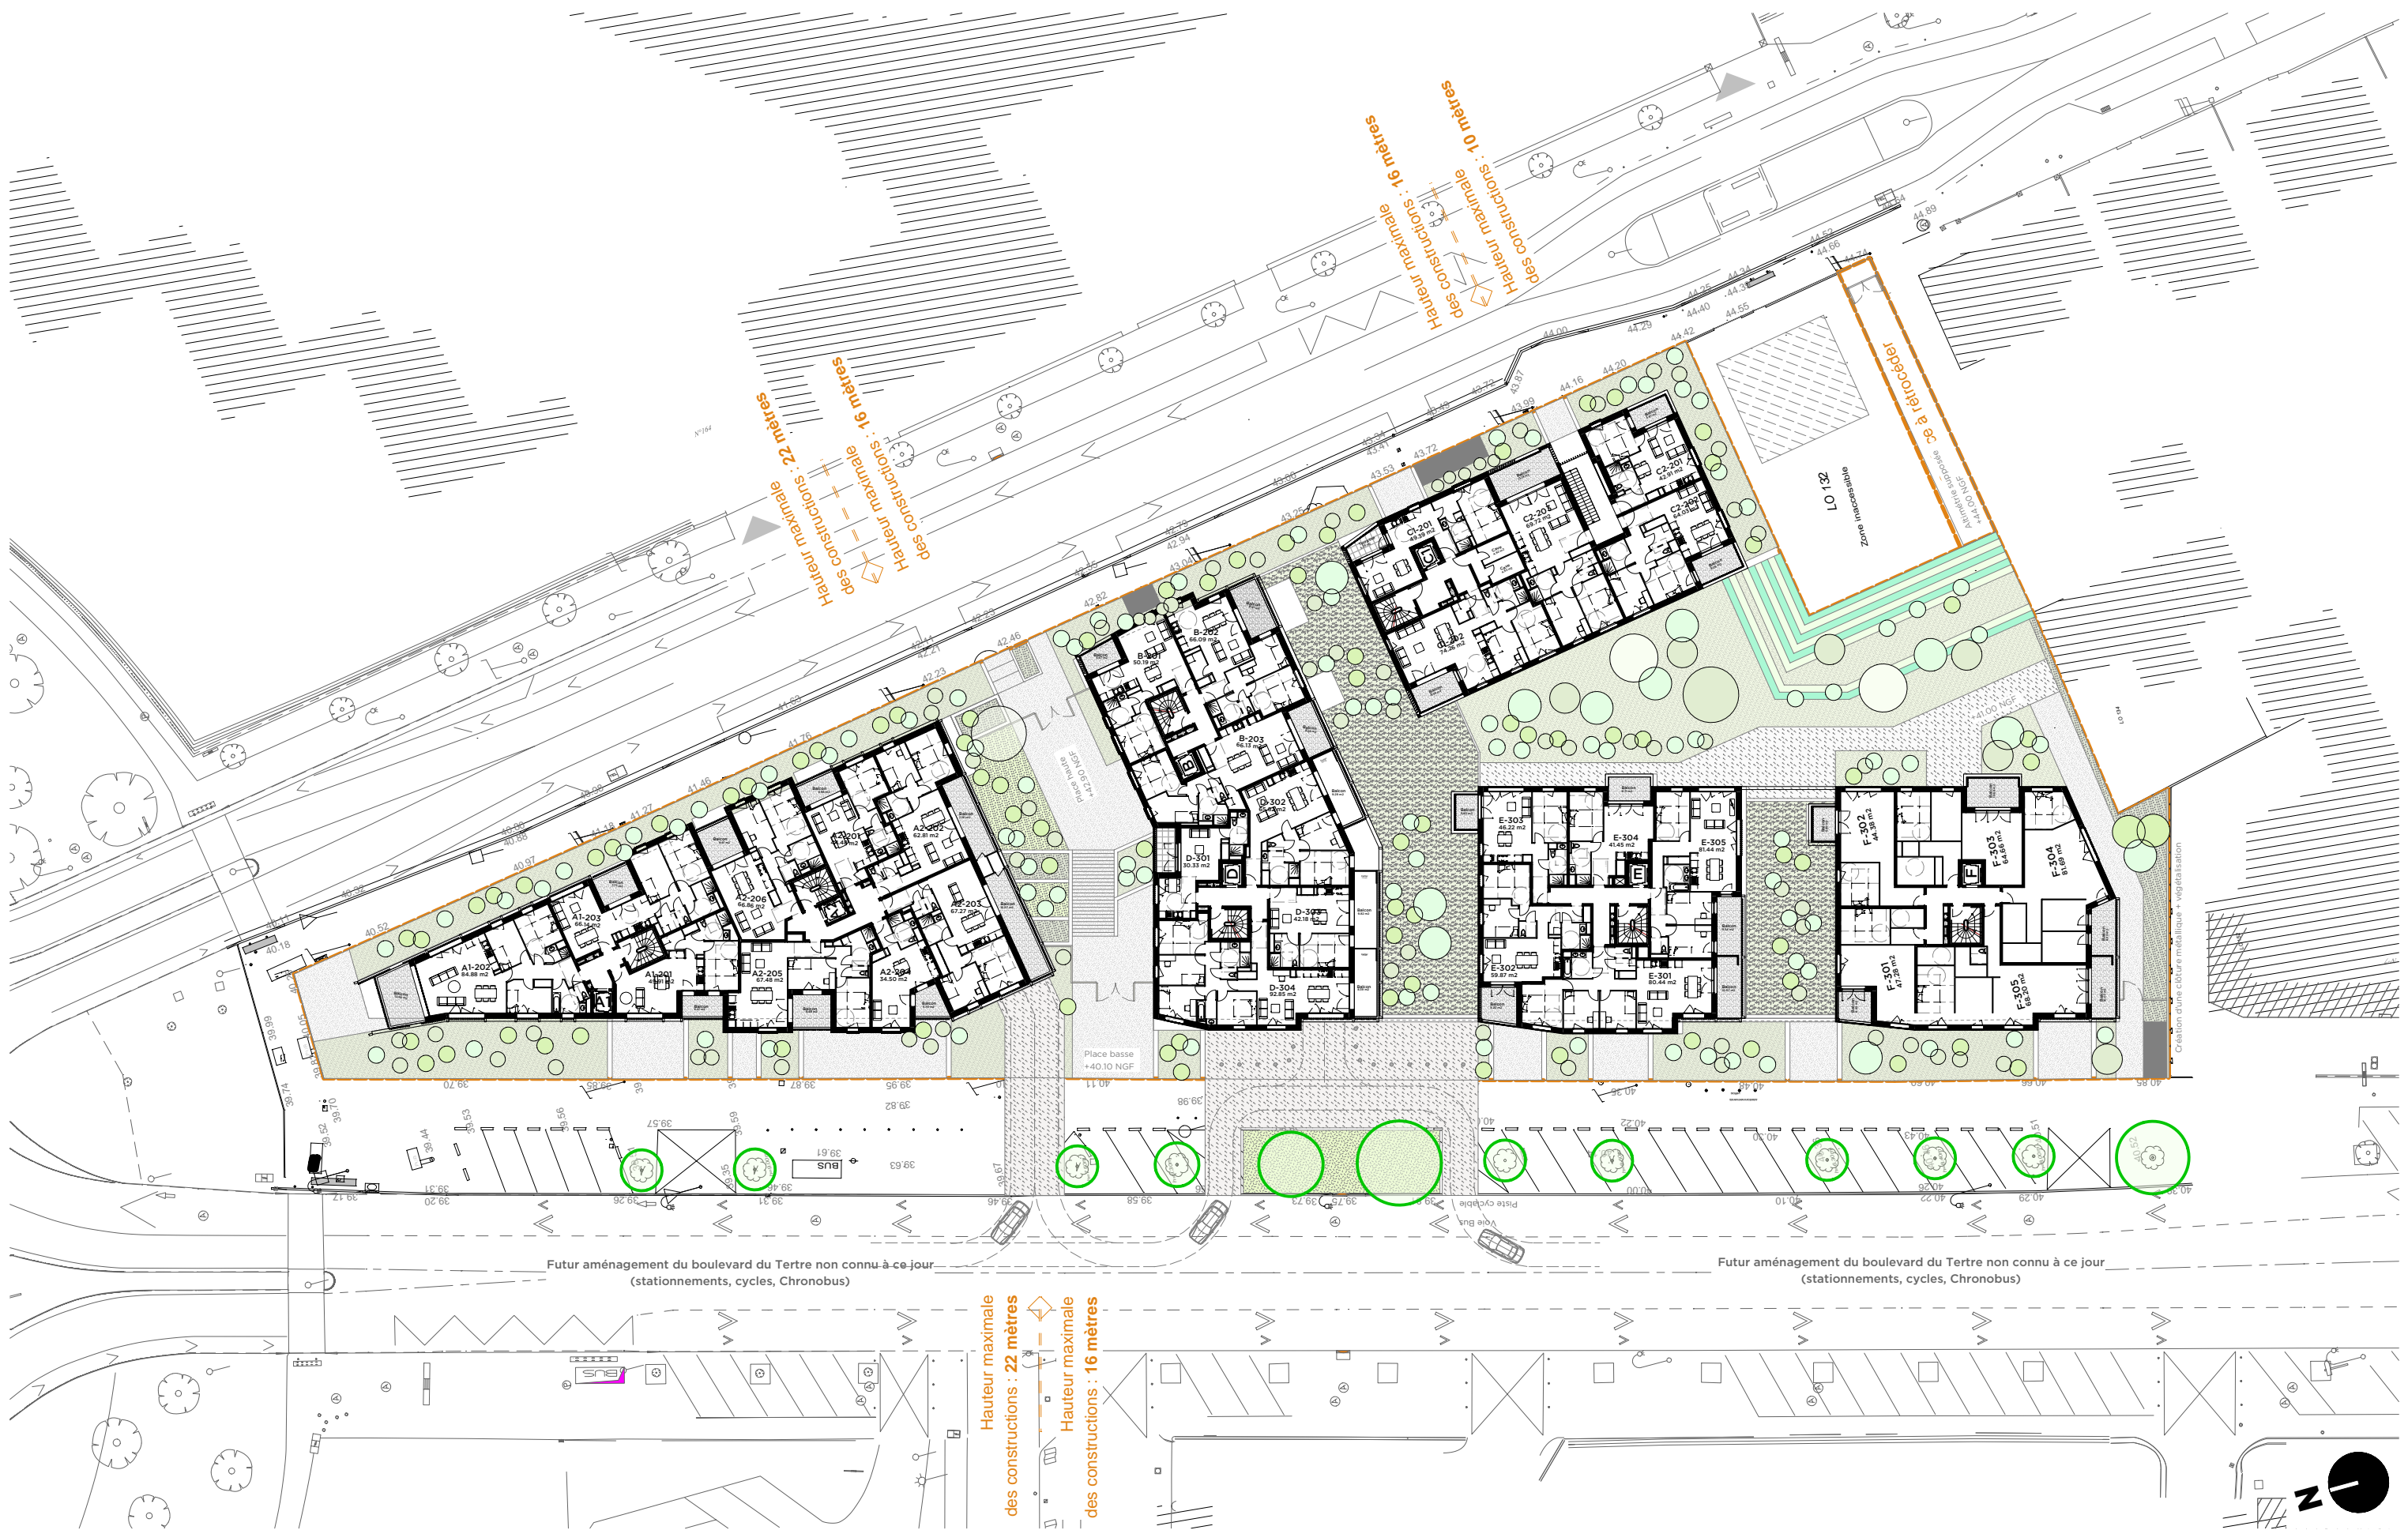

APS .O'Corner • NANTES • Boulevard du Tertre

Plan niveau R+3 Bvd / R+2 rue


ECHELLE : 1/500
03 JANVIER 2023

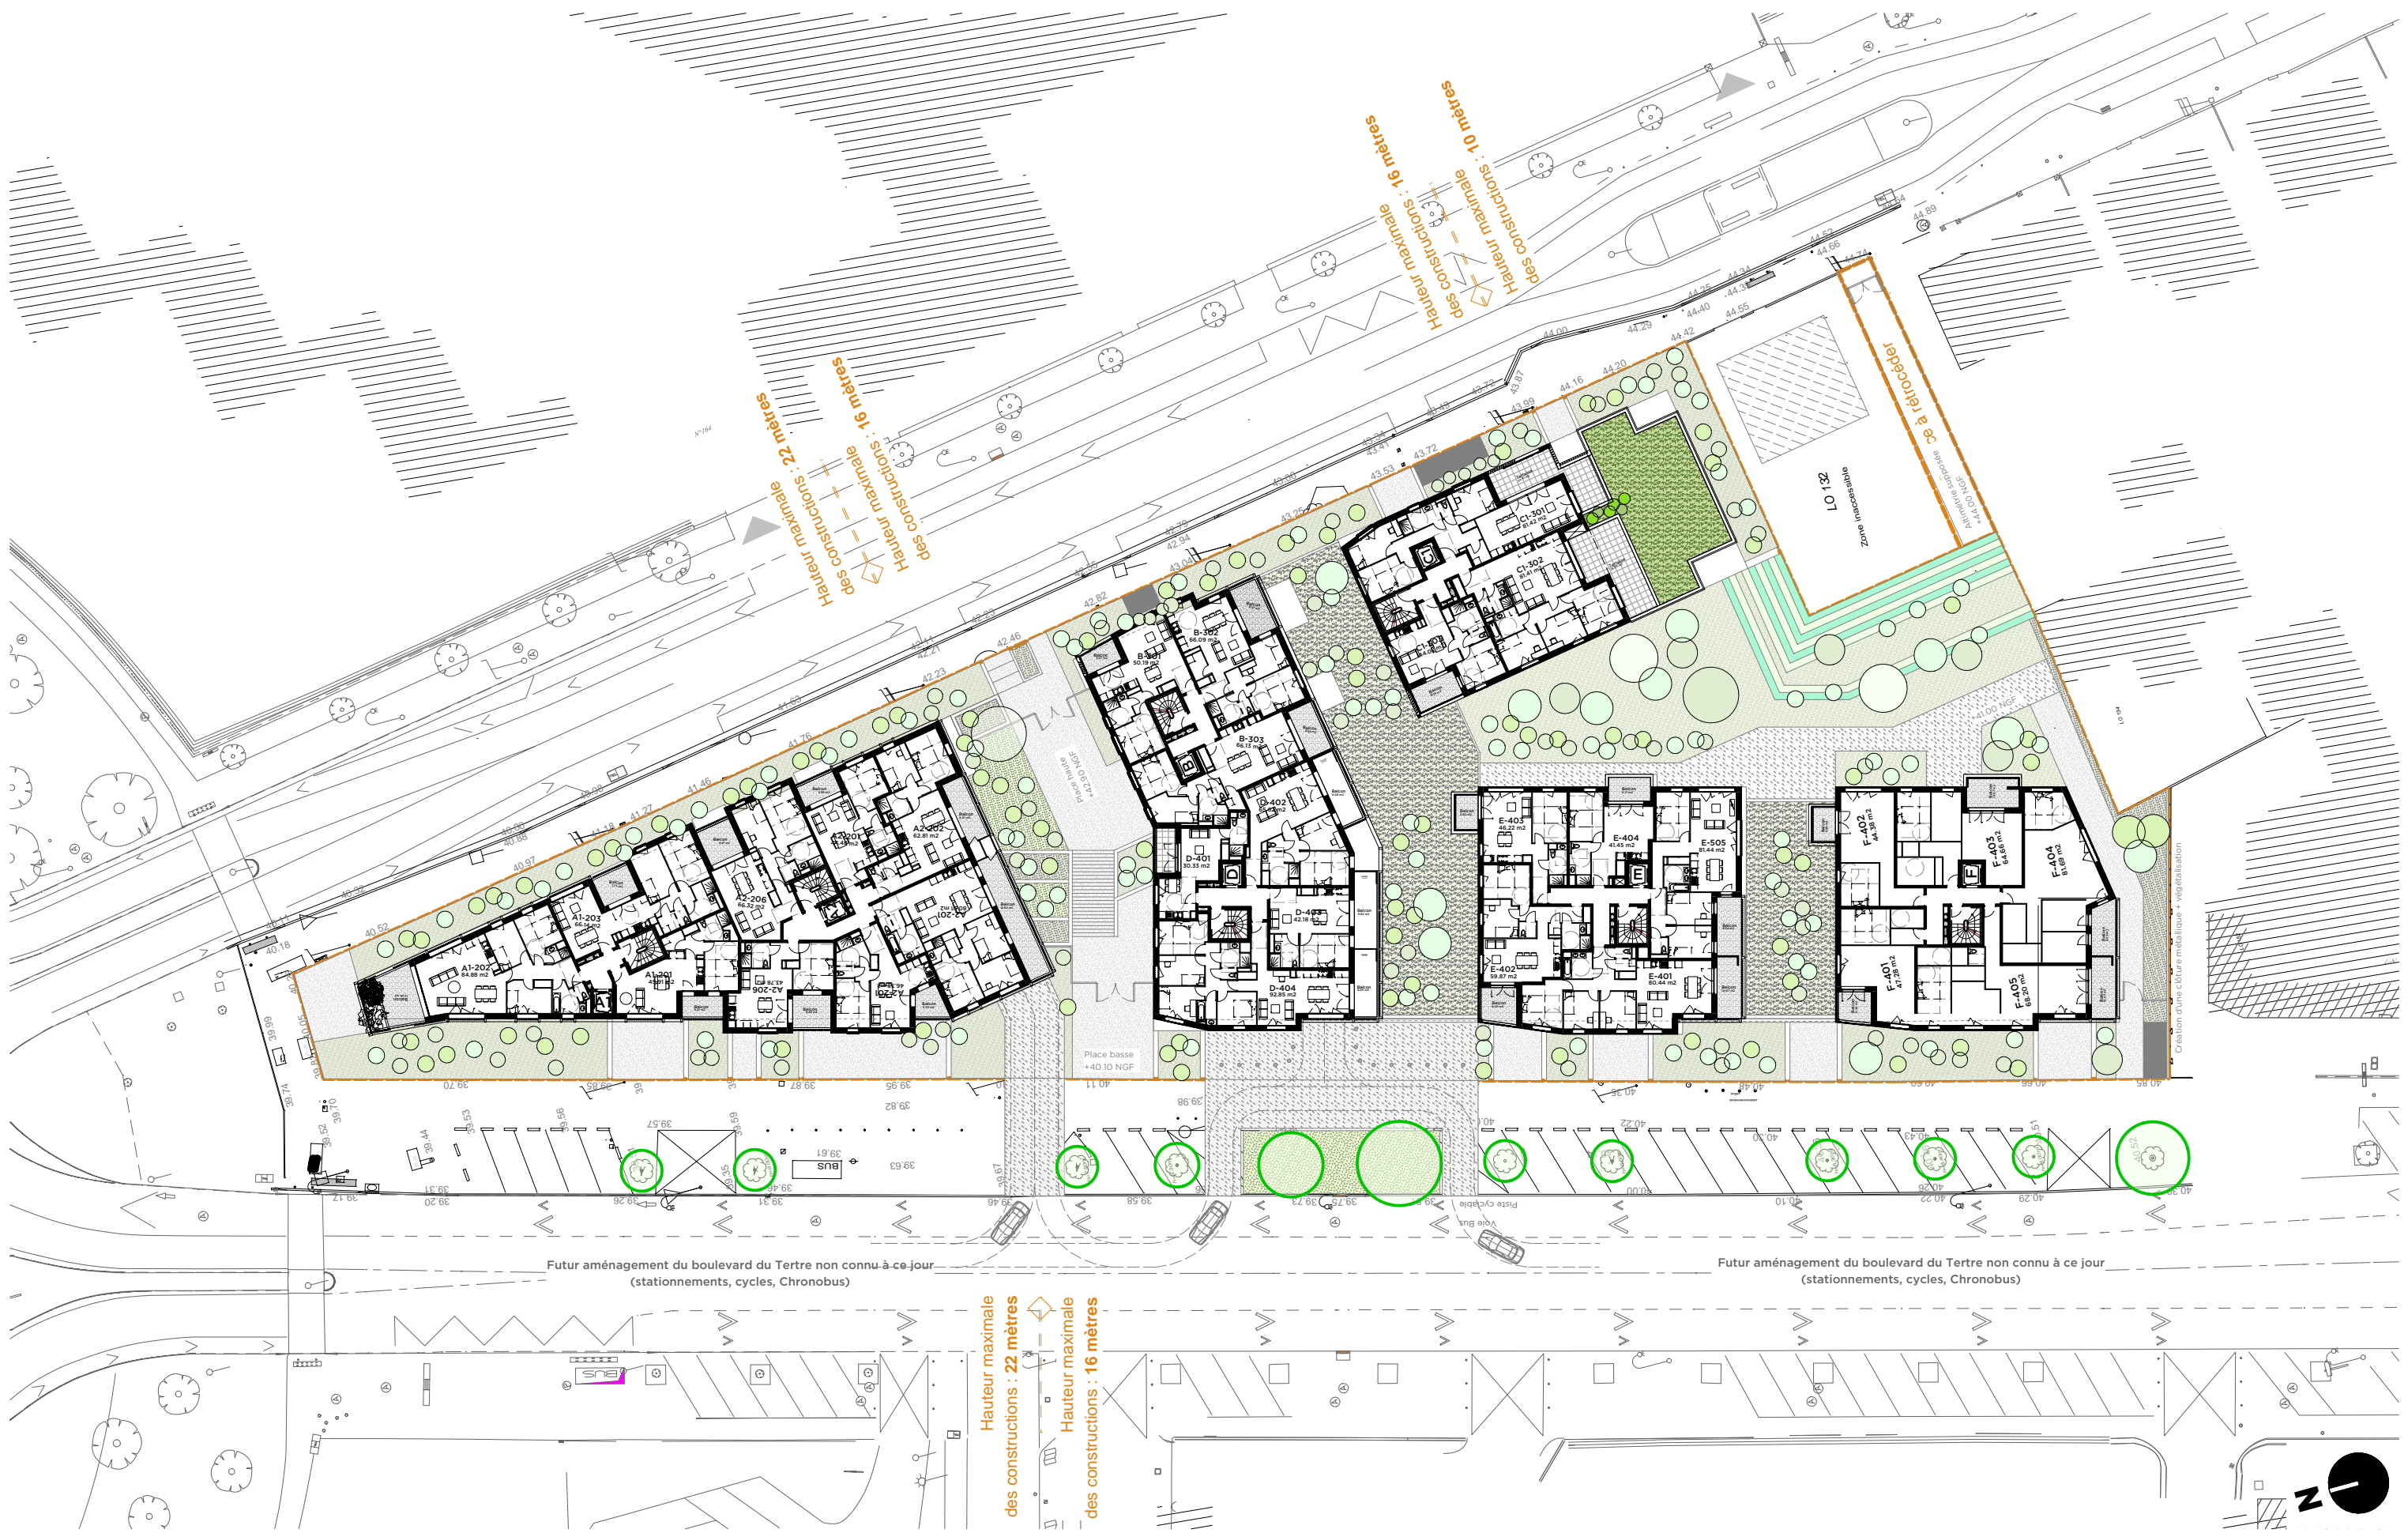

APS .O'Corner • NANTES • Boulevard du Tertre

Plan niveau R+4 Bvd / R+3 rue


ECHELLE : 1/500
03 JANVIER 2023

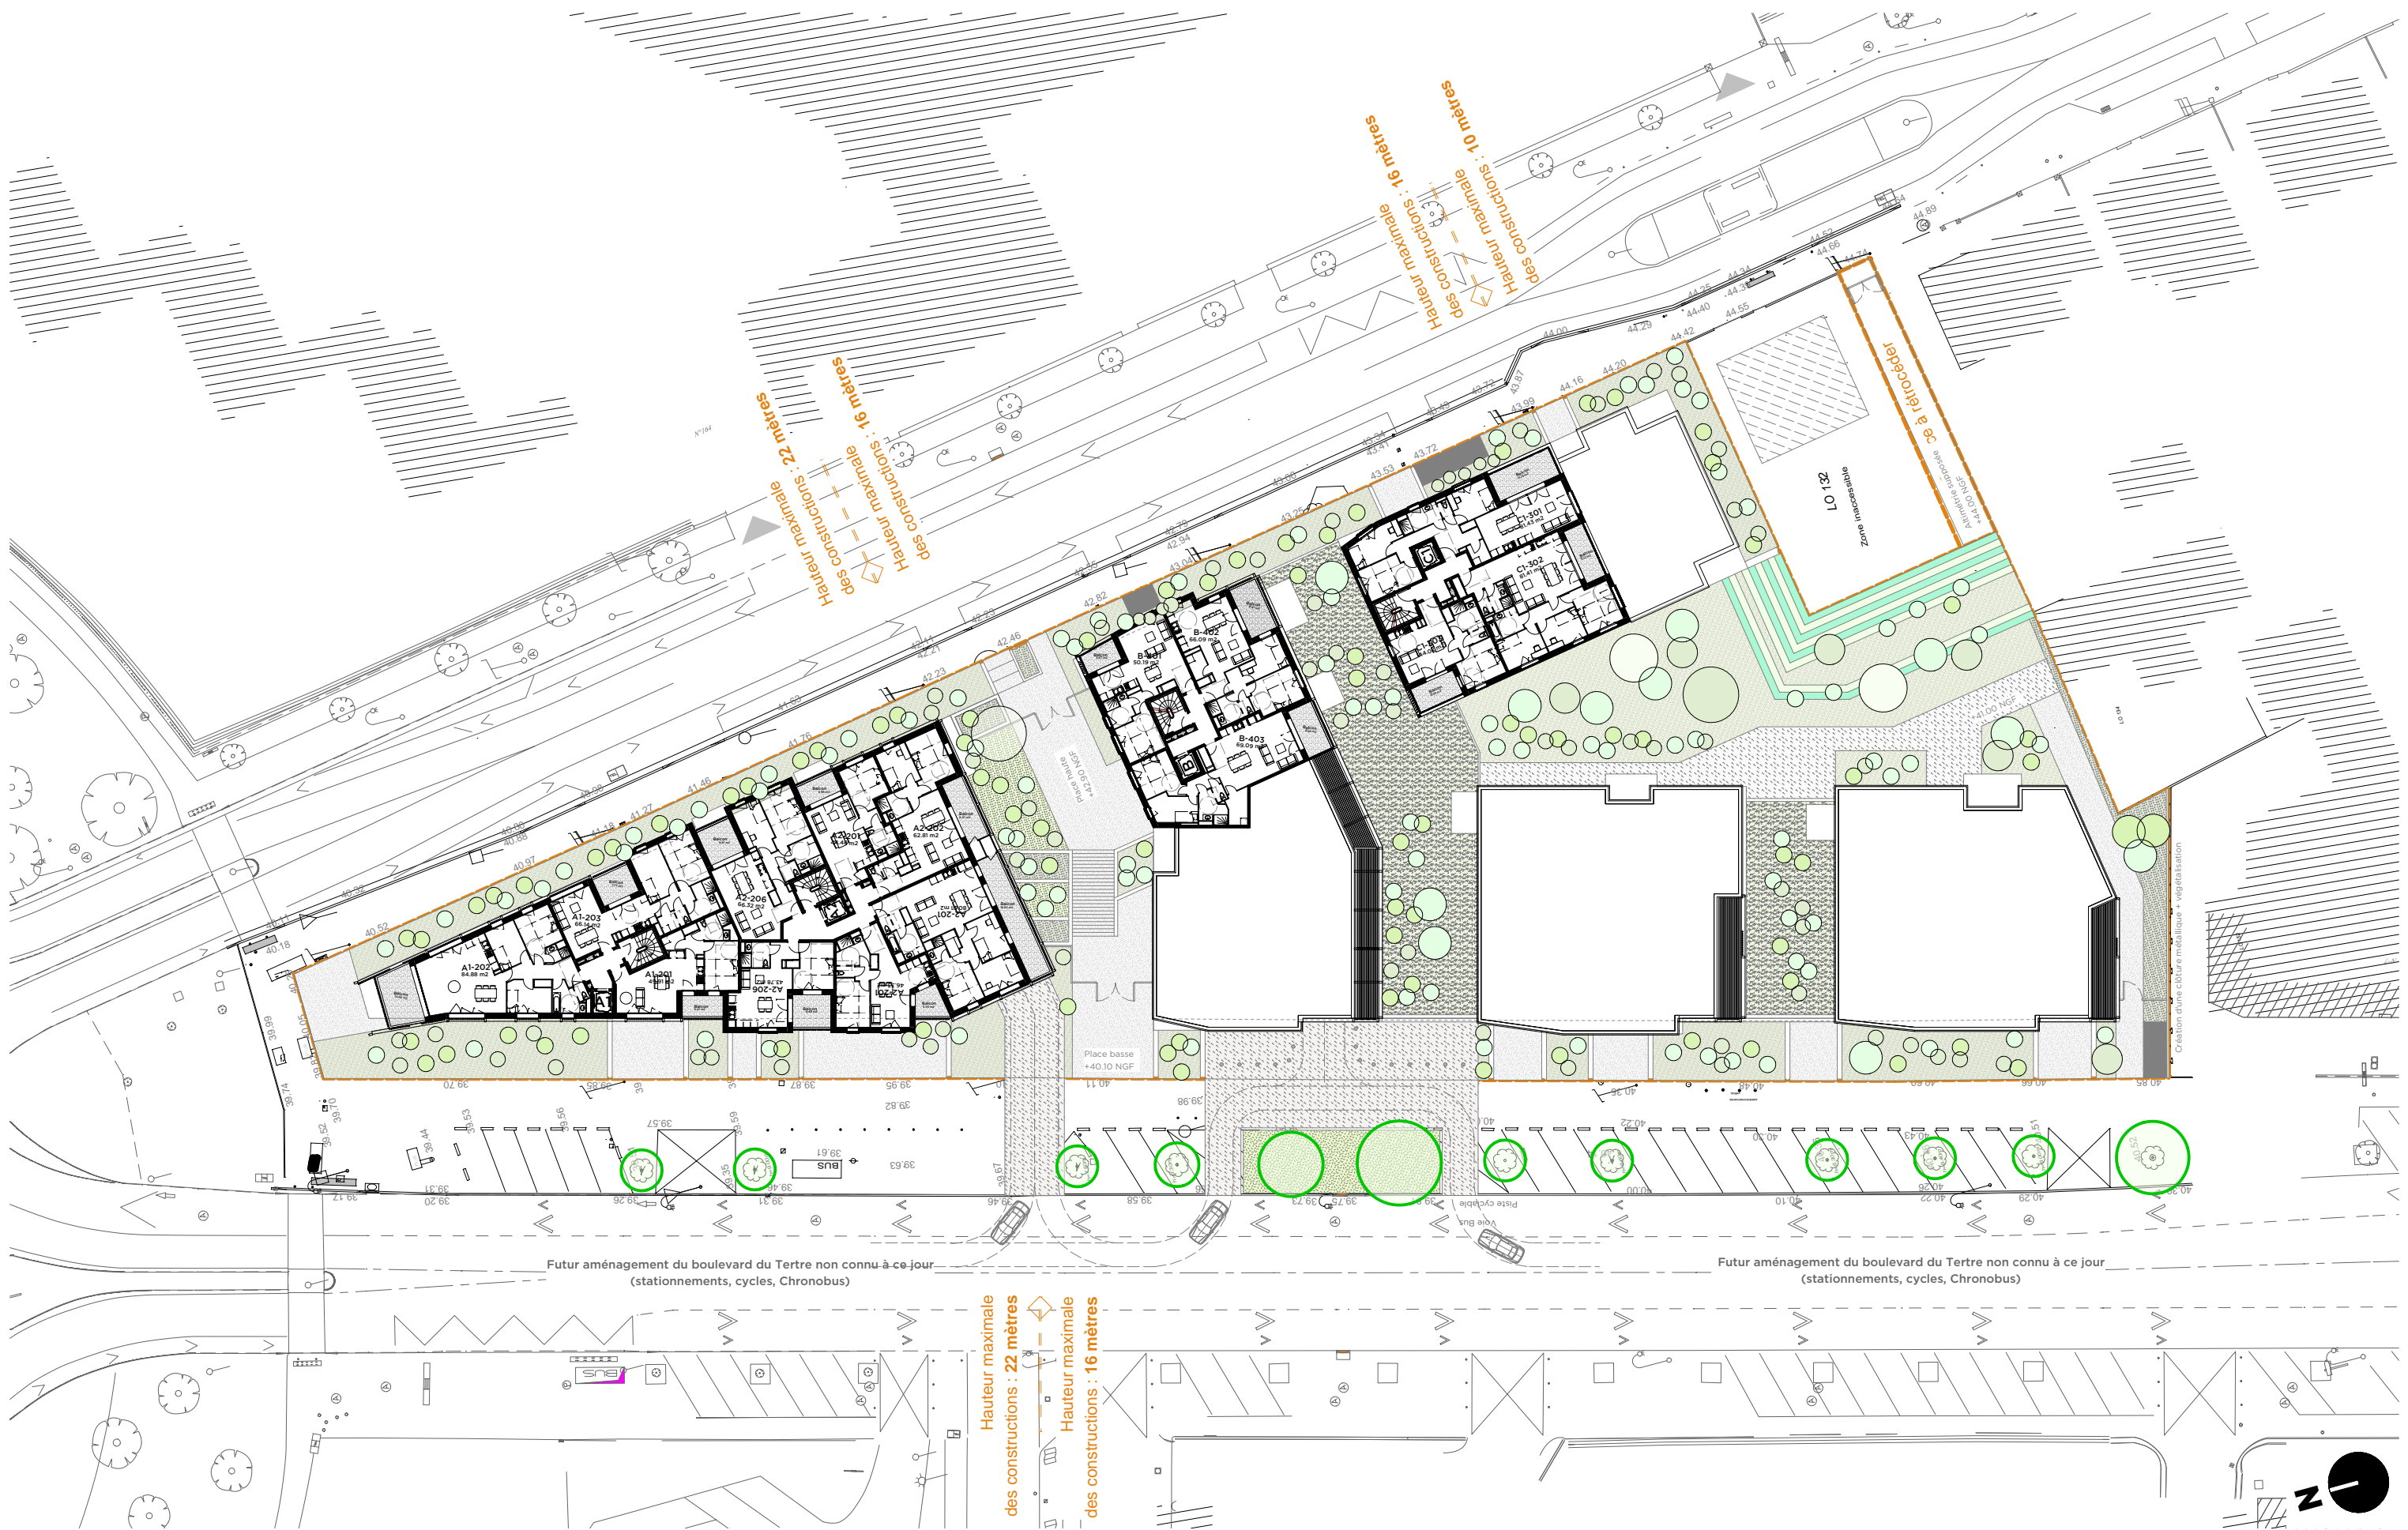

APS .O'Corner • NANTES • Boulevard du Tertre

Plan niveau R+5 Bvd / R+4 rue

ECHELLE : 1/500
03 JANVIER 2023

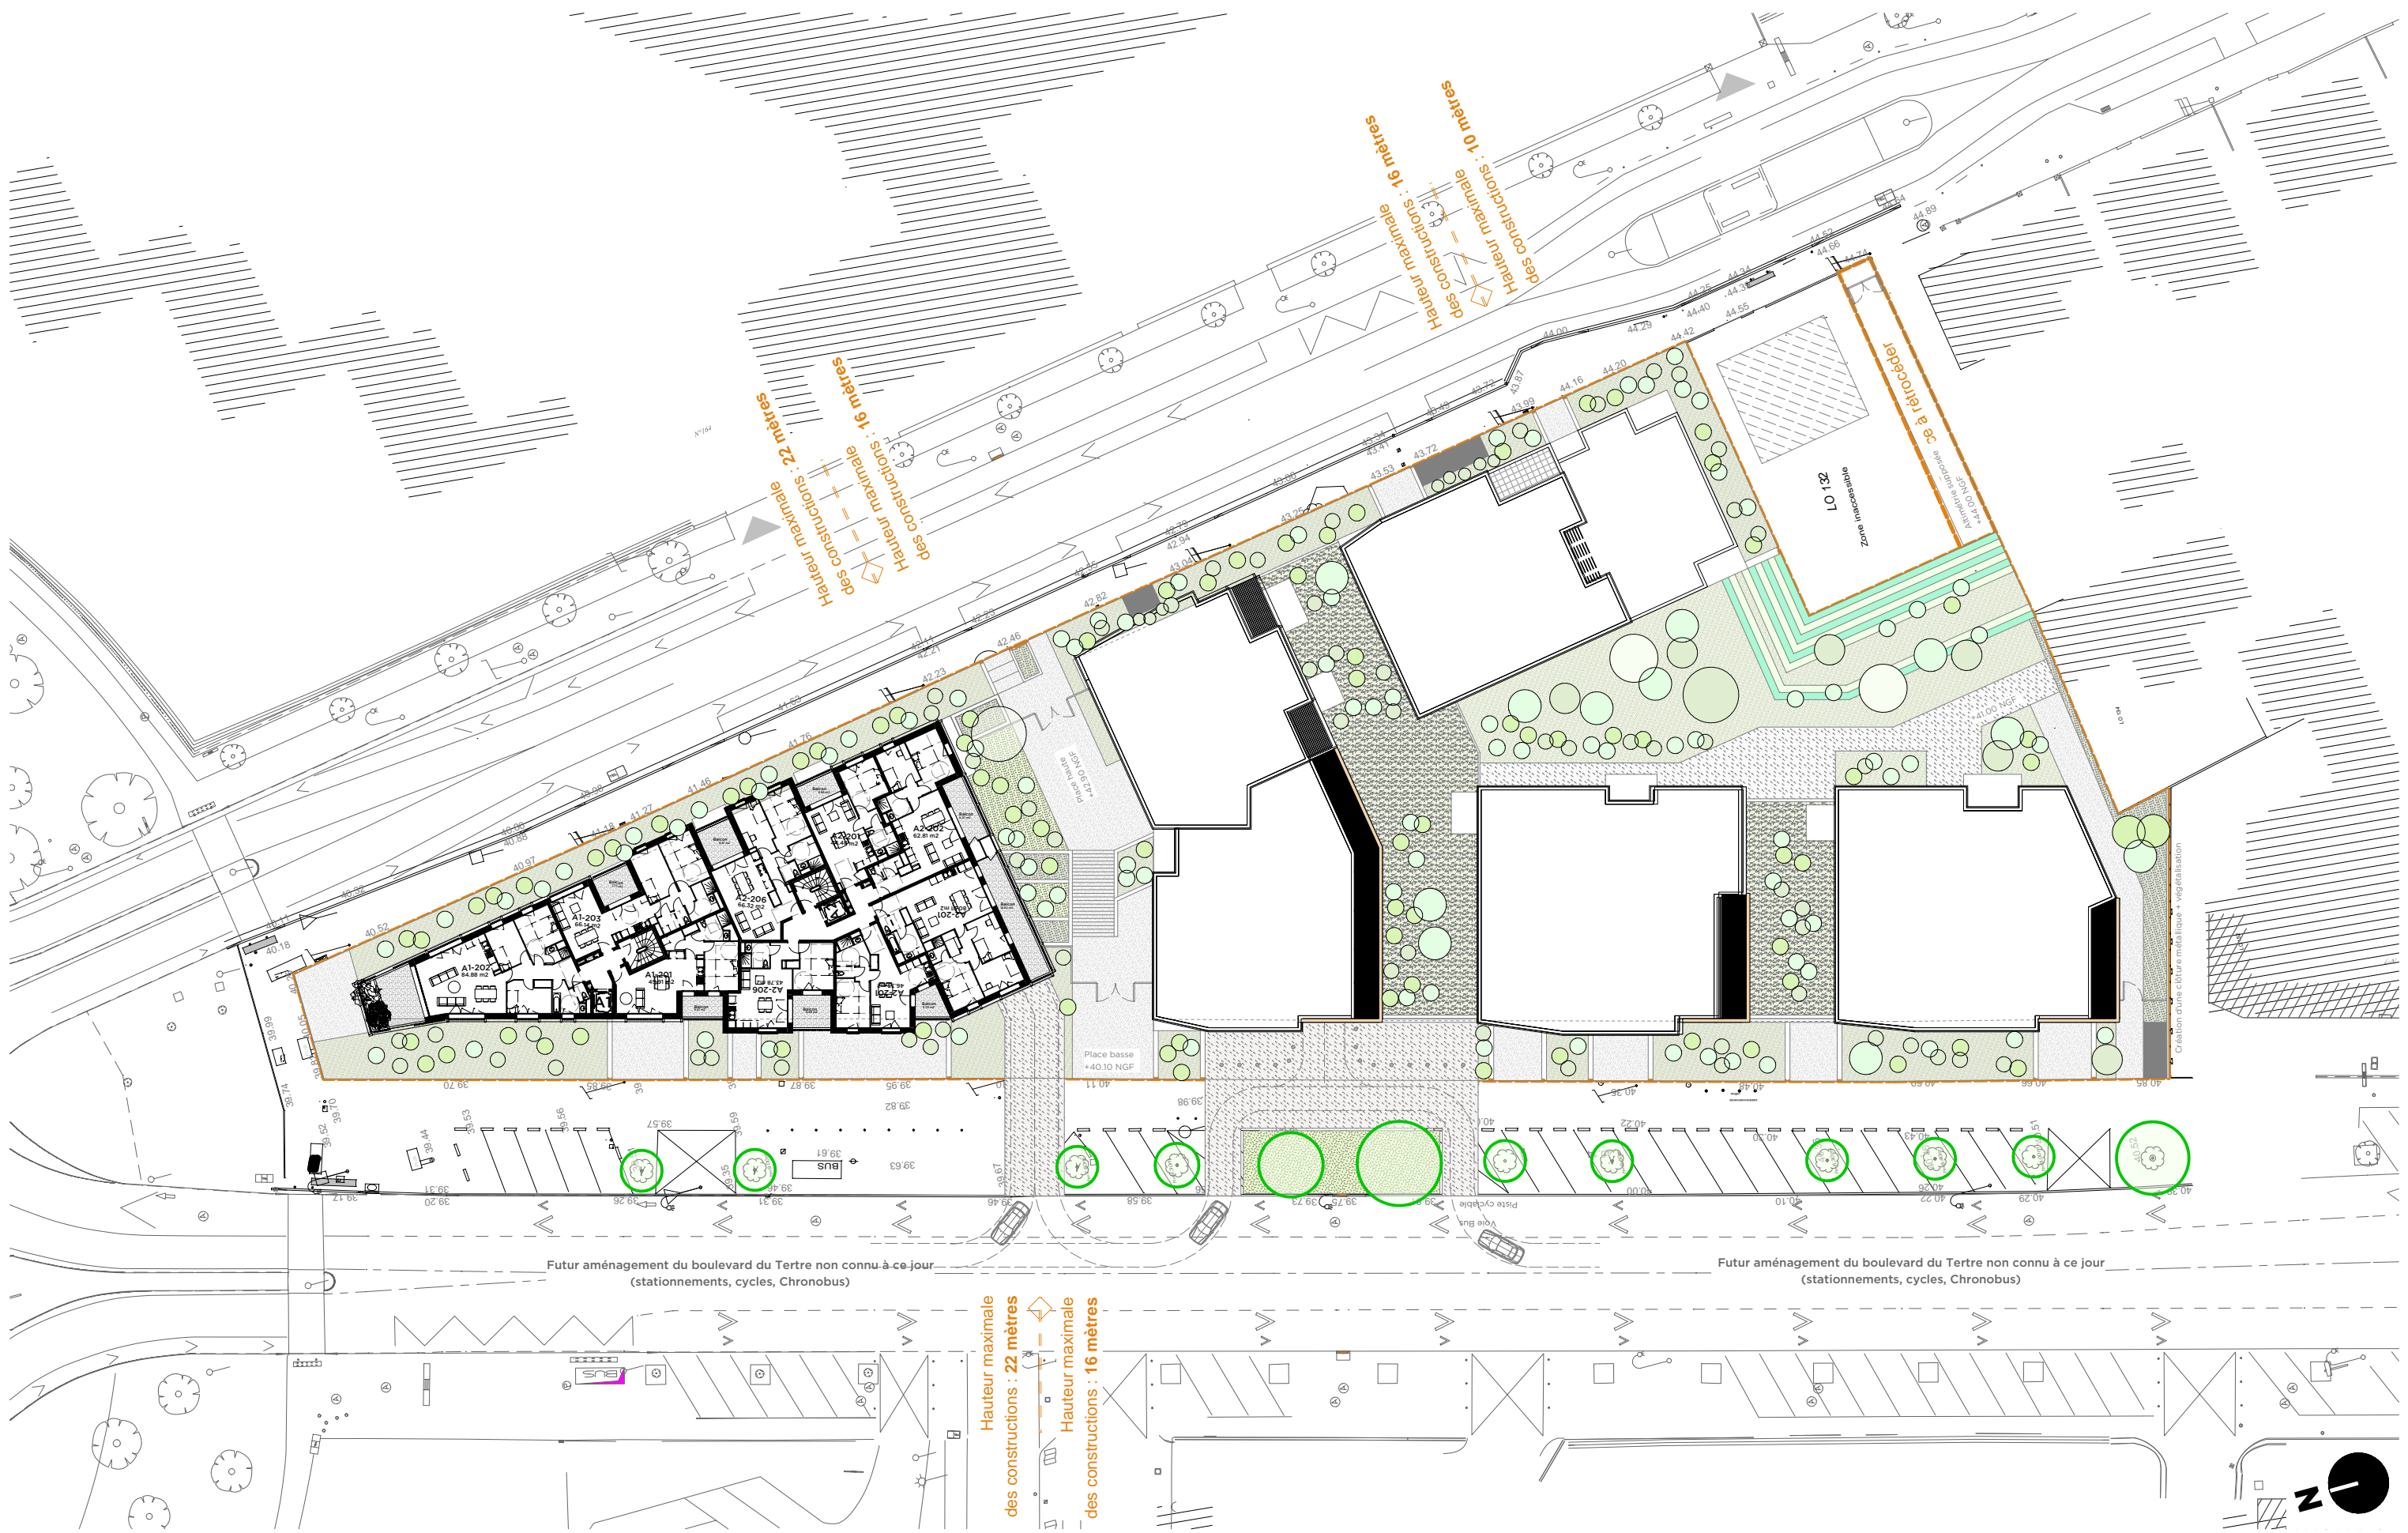

APS .O'Corner • NANTES • Boulevard du Tertre

Plan niveau R+6 Bvd / Toiture rue

ECHELLE : 1/500
03 JANVIER 2023

