

DOSSIER TECHNIQUE

FORAGE D'EAU

Entreprise:	BONNIER FORAGES
Client:	GAEC DE LA MORICE LA MORICE 44390 NORT SUR ERDRE
Maître d'oeuvre:	IGEFOR 26 le tertre 35580 GUIGNEN
Exploitant:	26 le tertre 35580 GUIGNEN

Code National BSS :

N° Déclaration ** :

Police de l'eau * :

* Numéro de déclaration au titre de la police de l'eau

** N° d'enregistrement de déclaration préalable

Lieu de l'ouvrage : LA MORICE

44390 NORT SUR ERDRE

<u>Coordonnées :</u>	Longitude	355 427	Latitude	6 712 591	<u>Altitude :</u>	29.00	m
	Zone	Lambert-93 métrique					

Nombre de forages : 1

Date début de l'ouvrage : 01/10/2023

Resp. M. Ouvrage :

Date fin de l'ouvrage : 01/10/2023

Resp. M. Oeuvre :

Machine :

Resp. Chantier :

Date début pompage :

Niveau statique non perturbé : 0.00 m

Date fin de pompage :

Débit Maxi. d'essai : 0.00 m3/h

Nombre de nappes identifiées :

Rabattement correspondant : 0.00 m

Notes :

TRONCONS de L'OUVRAGE

FORAGE D'EAU

Client: GAEC DE LA MORICE

Maître d'oeuvre: IGEFOR

Lieu de l'ouvrage : LA MORICE

44390 NORT SUR ERDRE

LITHOLOGIE

De	à	Libellé
0.00	5.00	FORMATION SUPERFICIELLE ET ALTEREE
5.00	100.00	ORTHOGNEISS DE SAINT MARS DU DESERT

FORAGE

De	à	Ø"	Ømm	Mode de forage	Fluide de forage
0.00	10.00	10"	254.00	M.f.t.	Air
10.00	100.00	7"	178.00	M.f.t.	Air

* Reconnaissance

TUBAGE

De	à	Ø"	Ømm	Epais.	Ecra.	Nature du tubage	Type	Slot	Vide %
0.00	30.00	5"1/2	140.00	0.00		P.v.c.	Tube-plein		
30.00	100.00	5"1/2	140.00	0.00		P.v.c.	Crepine fentes		

REMPLISSAGE

De	à	Ø"	Ømm	Matériau	Nature	Méthode de pose	Texture	Gra. (mm)	Vol. m3
0.00	12.00	5"1/2	140.00	Ciment	Cpa 55	Gravitaire			


FORAGE D'EAU

Travaux réalisés : 1/1
du : 01/10/2023 au : 01/10/2023

Client : GAEC DE LA MORICE
Maitre d'oeuvre : IGEFOR
Localisation de l'ouvrage : LA MORICE
44390 NORT SUR ERDRE

Coordonnées de l'ouvrage :
Lambert-93 métrique
Longitude (X): 355 427
Latitude (Y): 6 712 591
Altitude sol (Z): +29,000 m

Echelle : 1/503 Profondeurs en m au-dessous du repère zéro sol (signe + au-dessus) Nombre de forages : 1

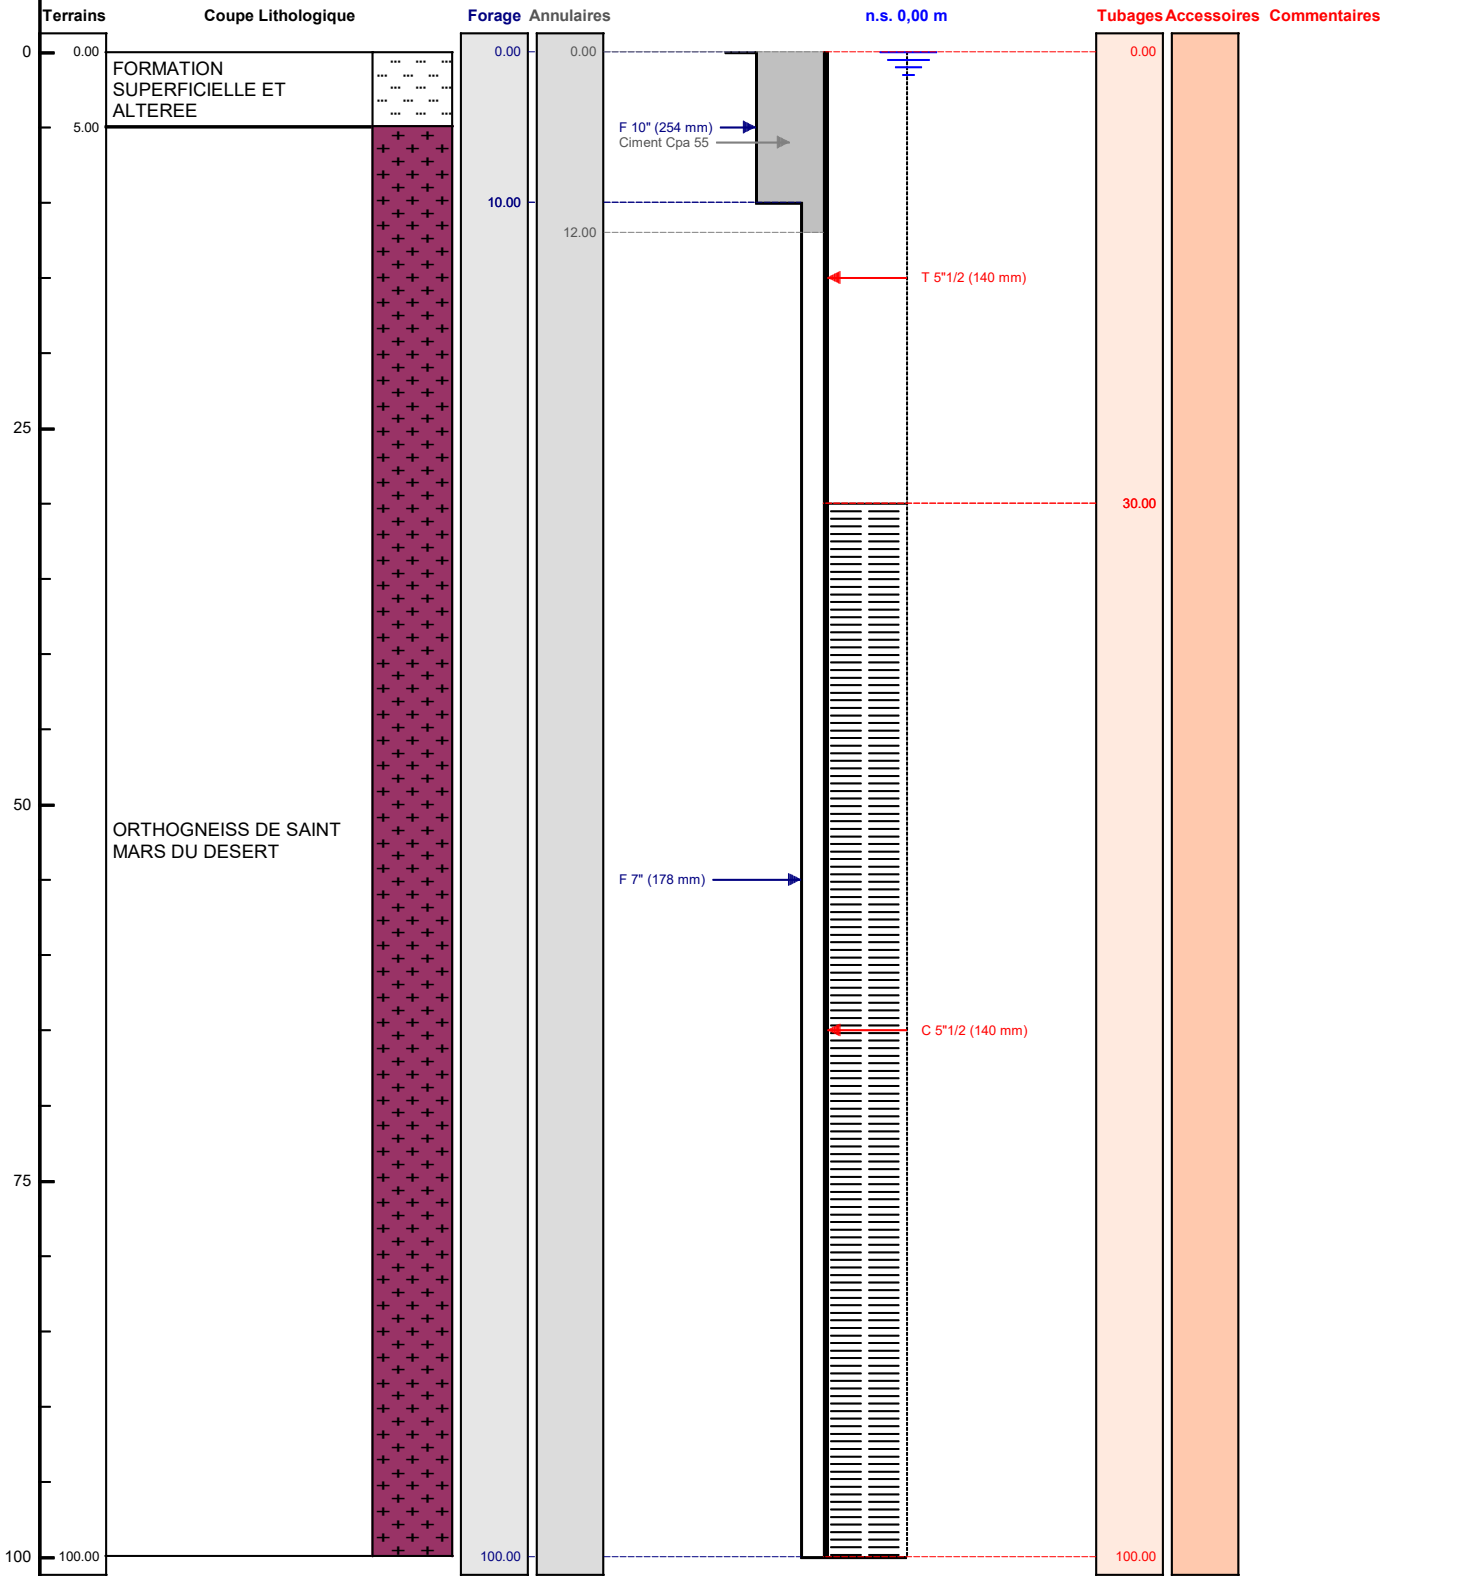

Le/...../..... à
CERTIFIE CONFORME A L'OUVRAGE EXECUTE
Tampon et signature du chef d'entreprise