

DOSSIER TECHNIQUE

FORAGE

Entreprise:	BONNIER FORAGES
Client:	EI DAVID BERNIER 1744 route d'Andigné 49220 LE LION D ANGERS
Maître d'oeuvre:	IGEFOR 35580 GUIGNEN
Exploitant:	EI DAVID BERNIER 1744 route d'Andigné 49220 LE LION D ANGERS

Code National BSS :

N° Déclaration ** :

Police de l'eau * :

* Numéro de déclaration au titre de la police de l'eau

** N° d'enregistrement de déclaration préalable

Lieu de l'ouvrage : 1744 route d'Andigné
49220 LE LION D ANGERS

Coordonnées : **Longitude** 418 869 **Latitude** 6 733 190 **Altitude :** 37.00 m
Zone Lambert-93 métrique

Nombre de forages : 1

Date début de l'ouvrage : 01/03/2024 **Resp. M. Ouvrage :**

Date fin de l'ouvrage : 01/03/2024 **Resp. M. Oeuvre :**

Machine : ECOFORE 903 **Resp. Chantier :**

Date début pompage : **Niveau statique non perturbé :** 0.00 m

Date fin de pompage : **Débit Maxi. d'essai :** 0.00 m3/h

Nombre de nappes identifiées : **Rabattement correspondant :** 0.00 m

Notes :

TRONCONS de L'OUVRAGE

FORAGE

Client: EI DAVID BERNIER
Maître d'oeuvre: IGEFOR
Lieu de l'ouvrage : 1744 route d'Andigné
 49220 LE LION D ANGERS

LITHOLOGIE

De	à	Libellé
0.00	10.00	Altérites
10.00	90.00	Briovérien : Quartzites et siltites en alternance

FORAGE

De	à	Ø"	Ømm	Mode de forage	Fluide de forage
0.00	10.00	10"	254.00	M.f.t.	Air
10.00	90.00	7"	178.00	M.f.t.	Air

* Reconnaissance

TUBAGE

De	à	Ø"	Ømm	Epais.	Ecra.	Nature du tubage	Type	Slot	Vide %
0.00	30.00	5"1/2	140.00	0.00		P.v.c.	Tube-plein		
30.00	80.00	5"1/2	140.00	0.00		P.v.c.	Crepine fentes		
80.00	90.00	5"1/2	140.00	0.00		P.v.c.	Tube-plein		

REMPLISSAGE


De	à	Ø"	Ømm	Matériau	Nature	Méthode de pose	Texture	Gra. (mm)	Vol. m3
0.00	20.00	5"1/2	140.00	Ciment	Cpa 55	Sous pression			

		FORAGE		Travaux réalisés : du : 01/03/2024 au : 01/03/2024	
Client :		EI DAVID BERNIER		Coordonnées de l'ouvrage : Lambert-93 métrique Longitude (X): 418 869 Latitude (Y): 6 733 190 Altitude sol (Z): +37.000 m	
Maitre d'oeuvre :		IGEFOR			
Localisation de l'ouvrage :		1744 route d'Andigné			
		49220	LE LION D ANGERS		

Echelle : 1/452

Profondeurs en m au-dessous du repère zéro sol (signe + au-dessus)

Nombre de forages : 1

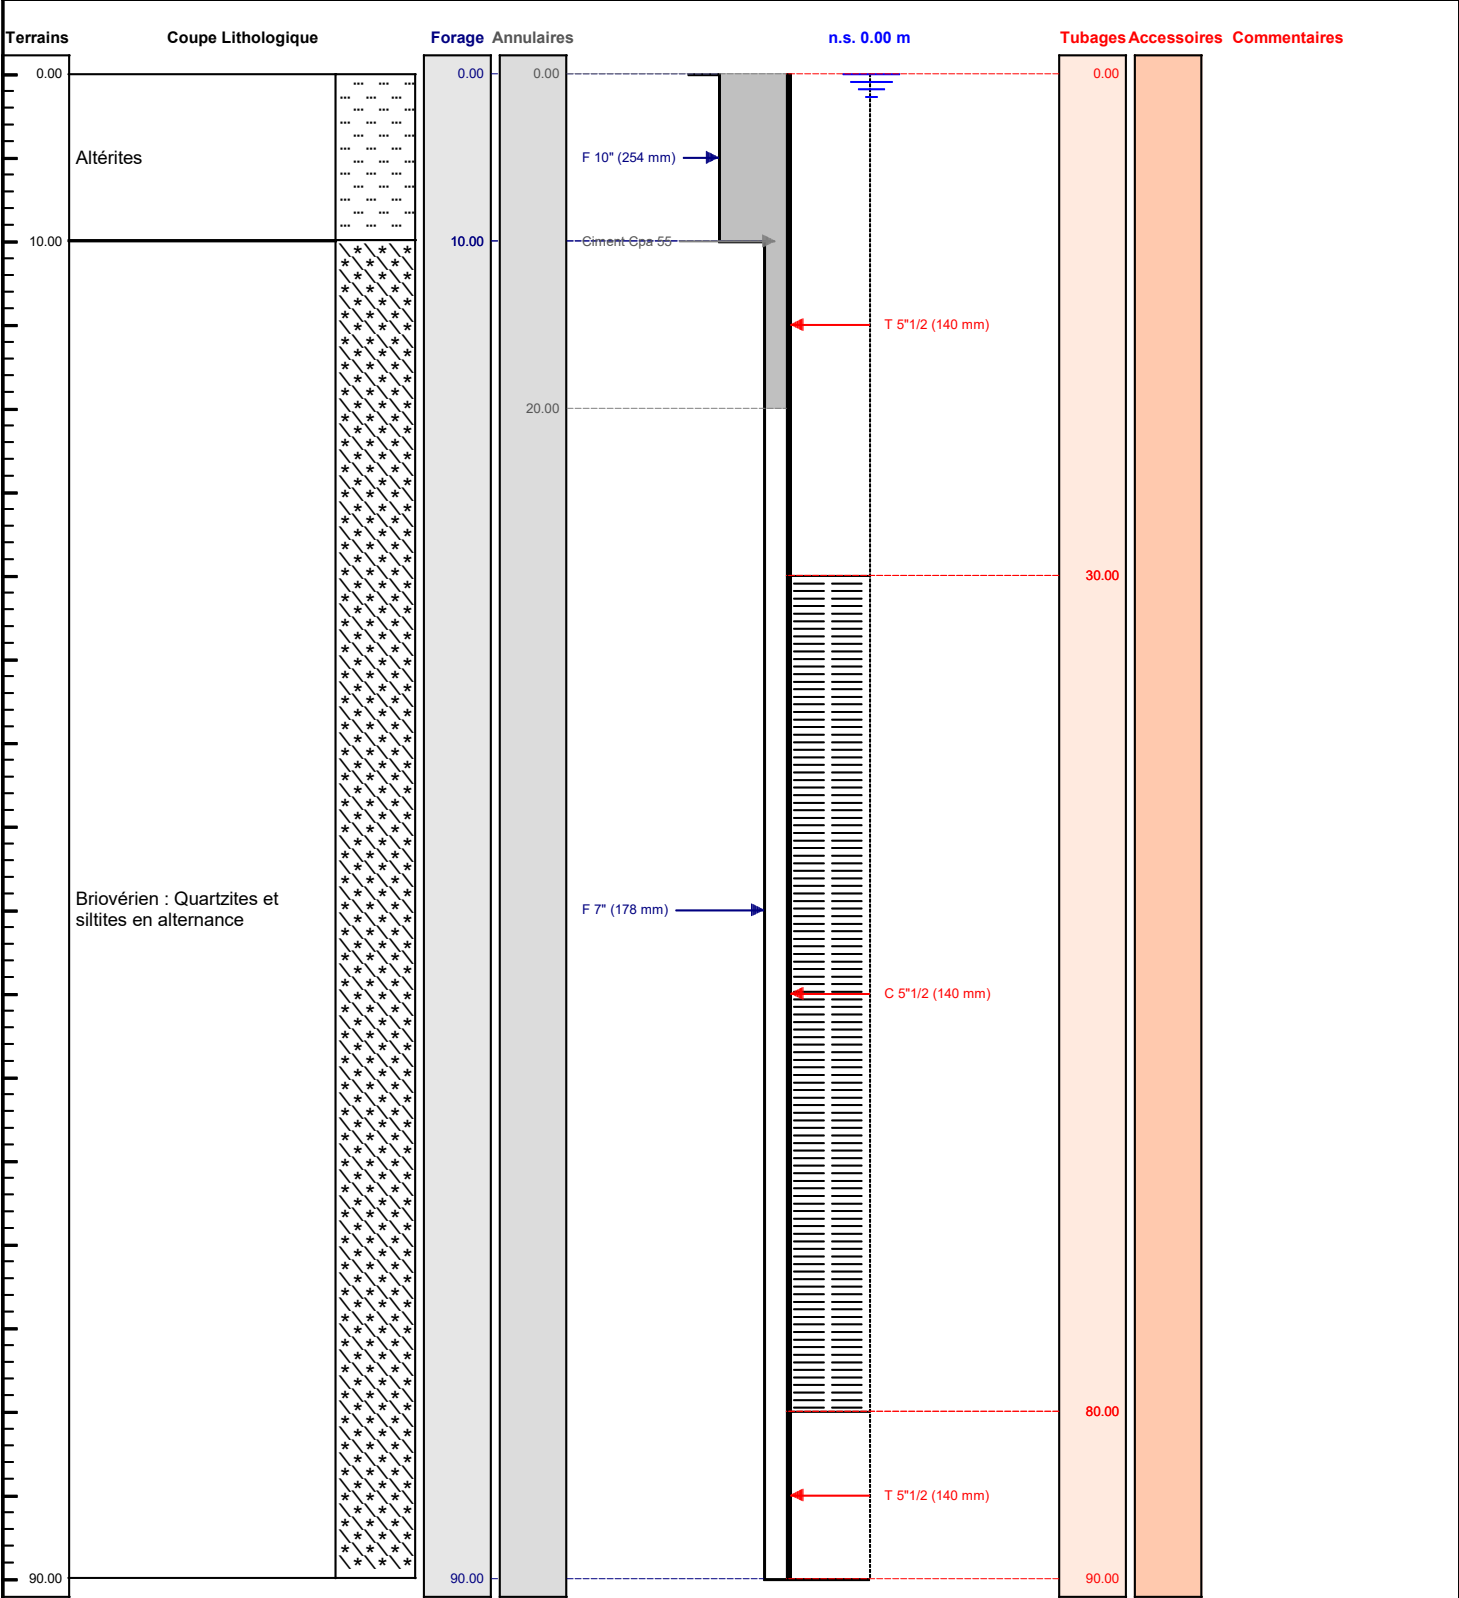

Le/...../..... à

CERTIFIE CONFORME A L'OUVRAGE EXECUTE

Tampon et signature du chef d'entreprise