
**CapAtlantique**
LA BAULE-GUÉRANDE AGGLO

Renouvellement des réseaux d'eaux usées
et d'eau potable

La Turballe - Piriac-sur-Mer
Faubourg de Belmont et avenue Louis Clément

PLAN PROJET - Planche 3

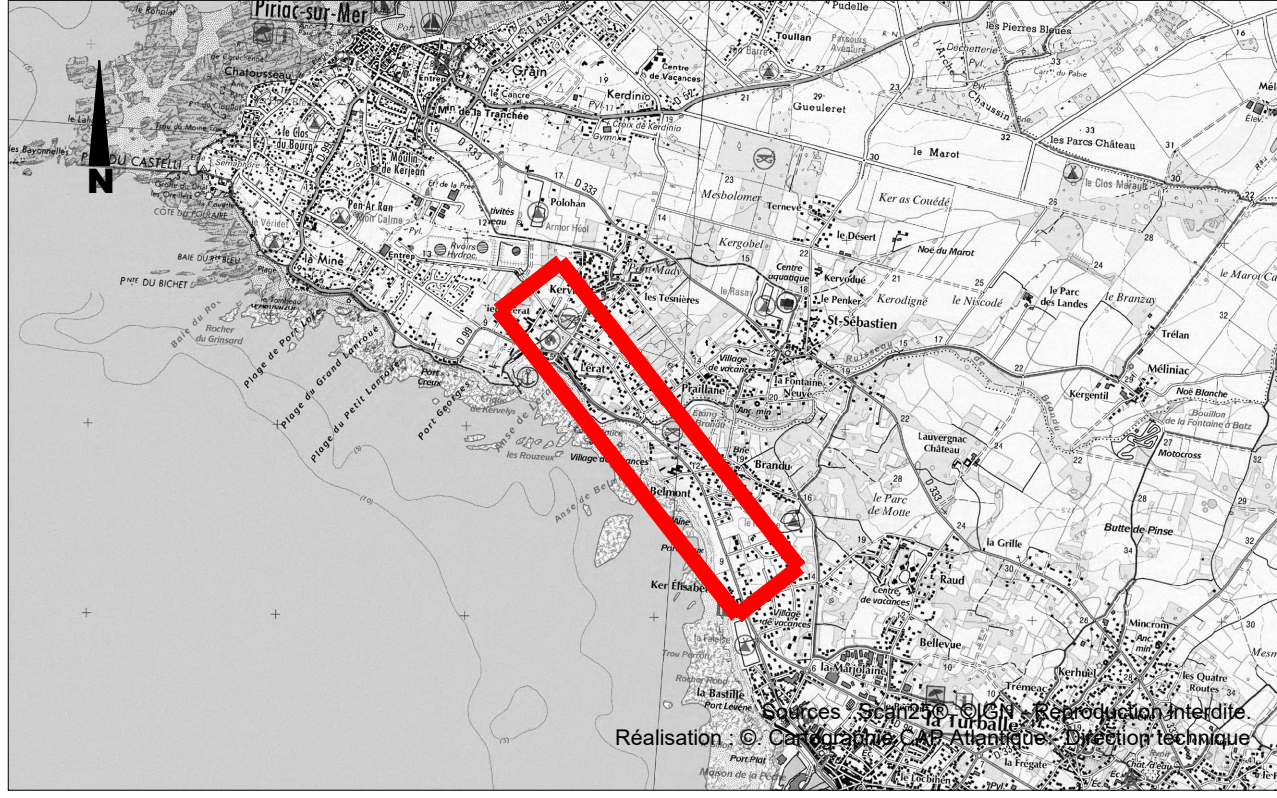


PLAN DE SITUATION - ECH 1/40000

D:\20-OPERATIONS\LA_TURBALLE\REV99_BELMONT_EU_RFLT_2023_AS\TRANCHE\PROJET\TURBALLE_BELMONT_AEP-EU-REF.DWG

Date	Ind.	MODIFICATIONS	Etabli par	Visa	Vérifié par	Visa
21/02/24	001	PLAN PROJET	LB		AS	

Visa
Maire
d'Entre

**CapAtlantique**
LA BAULE-GUÉRANDE AGGLO

Période
de Travaux

Visa

Plan n°

Date

Echelle

1/250

Vérifié par

Direction Eau • Assainissement • Bâtiments • Infrastructures

Services techniques - CapAtlantique LA BAULE-GUÉRANDE AGGLO - 2 rue Alphonse Daubert - 44350 Guérande Tél : 02 28 54 17 20

Siege : CapAtlantique LA BAULE-GUÉRANDE AGGLO - 3 av. des Nattes - BP44 - 44501 La Baule Cedex Tél : 02 21 75 30 80 - www.cap-atlantique.fr

Auxiliaire : Baie-sur-Mer / Camille / Feni / Guérande / Herblay / La Baule-Escoublé / La Turballe / Le Croisic / Le Pouliguen / Mesquer / Penestin / Piriac-sur-Mer / Saint-Lyphard / Saint-Mol

ECH 1/250

Direction Générale des Impôts - Cadastre. Droits réservés. Mise à jour 11/04/2022