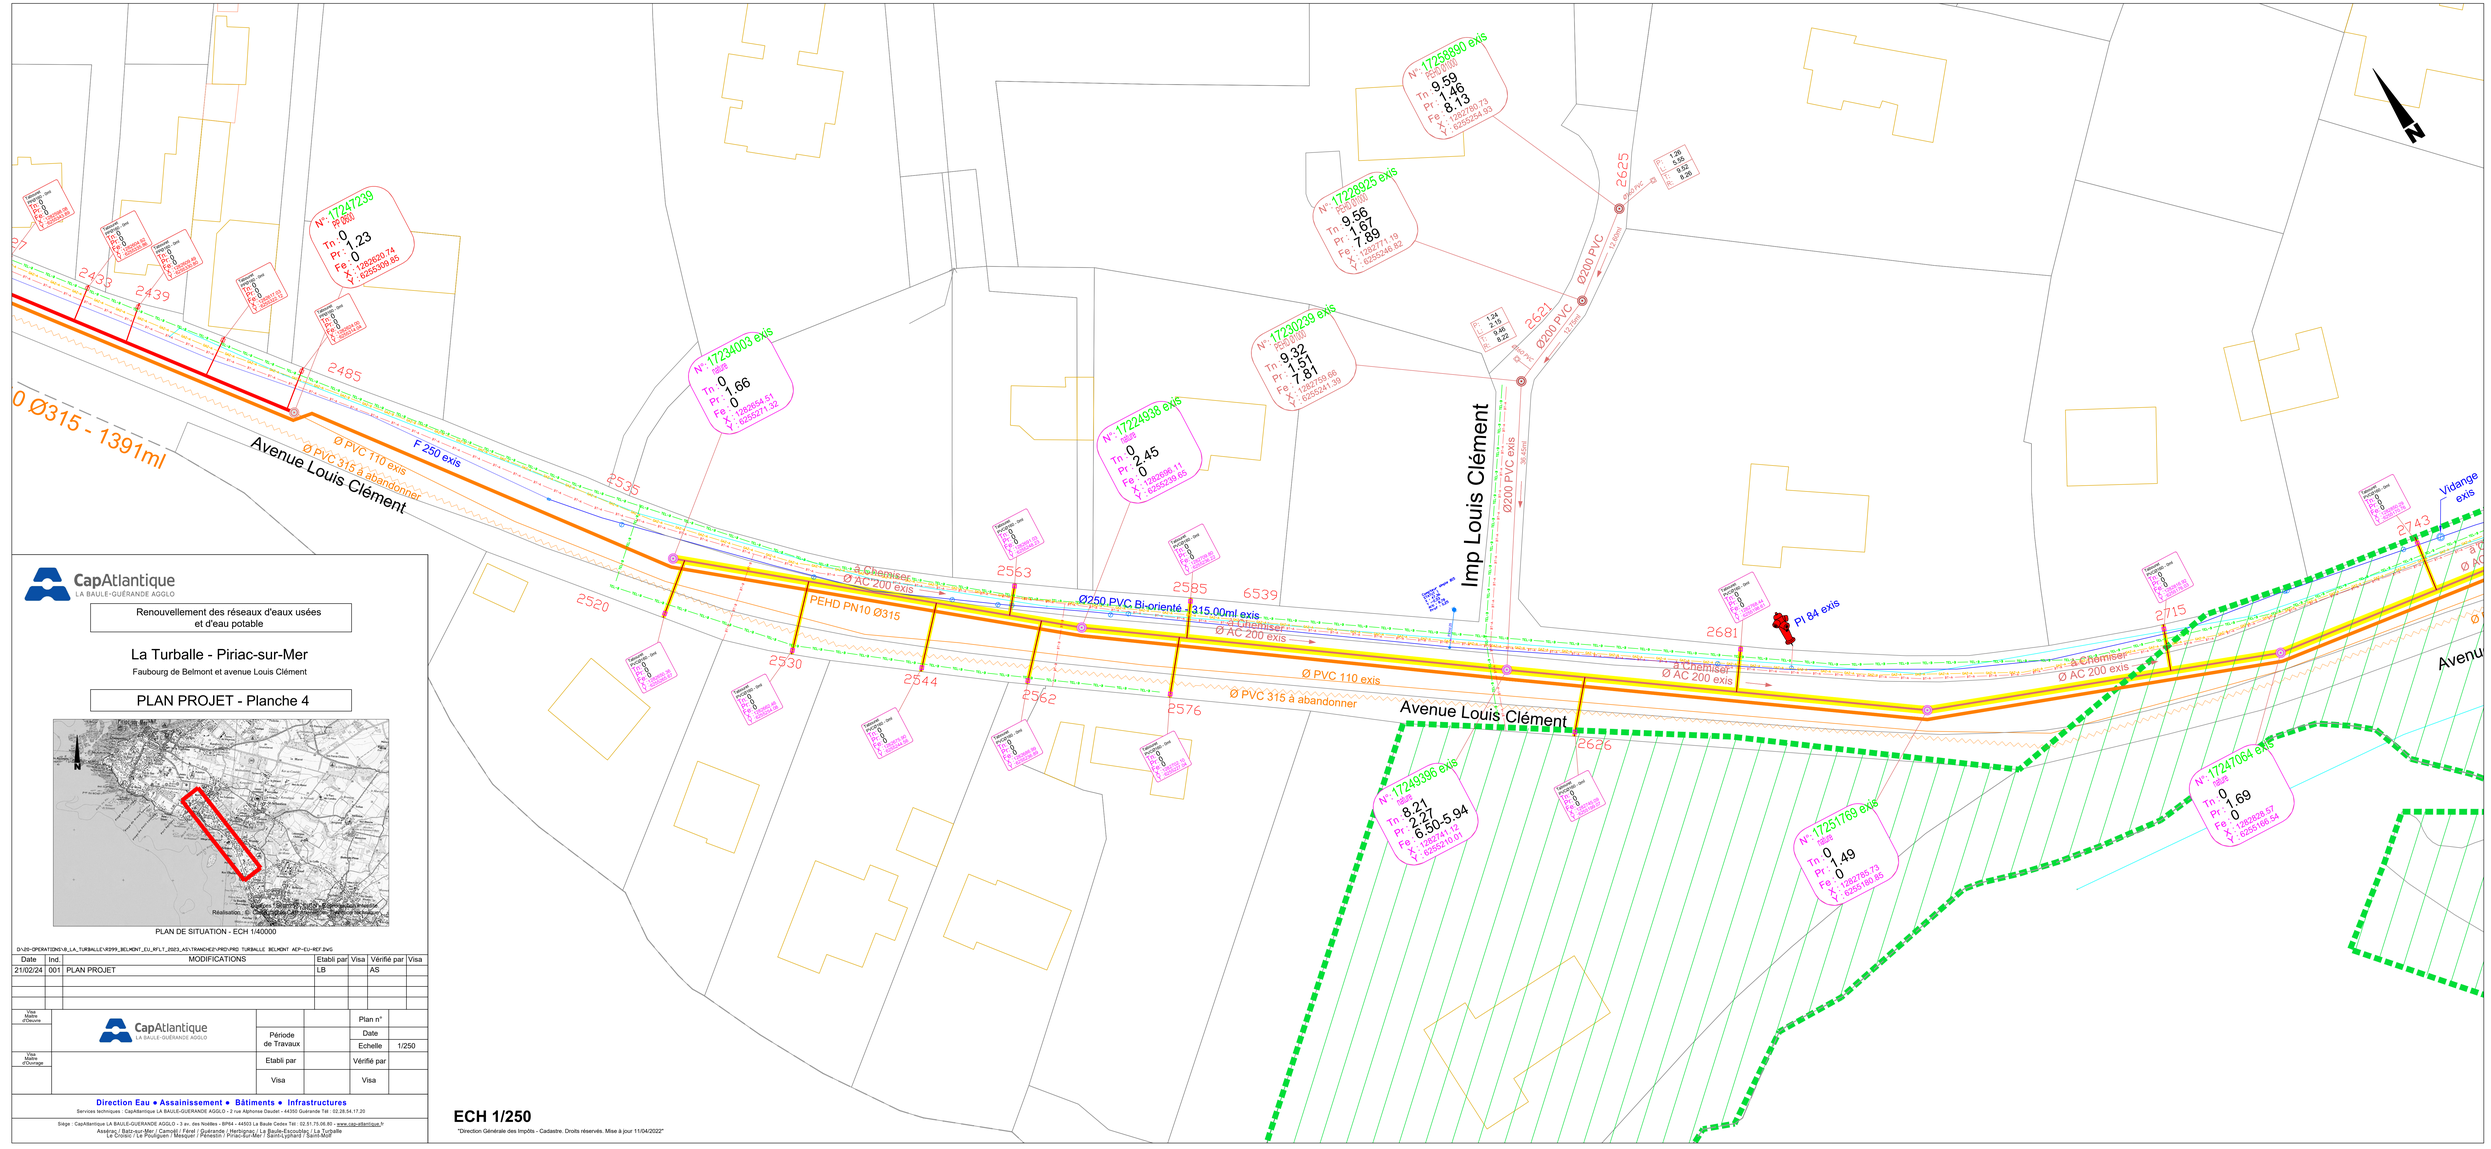

CapAtlantique
LA BAULE-GUÉRANDE AGGLO

Renouvellement des réseaux d'eaux usées
et d'eau potable

La Turballe - Piriac-sur-Mer

Faubourg de Belmont et avenue Louis Clément

PLAN PROJET - Planche 4

PLAN DE SITUATION - ECH 1/40000

D:\20-OPERATIONS\B_LA_TURBALLE\P099_BELMONT_EU_RFLT_2023_AS\TRANCHE2\PRO\PRO TURBALLE BELMONT ACP-EU-REF.DWG

Date	Ind.	MODIFICATIONS	Etabli par	Visa	Vérifié par	Visa
21/02/24	001	PLAN PROJET	LB		AS	

Visa Maître d'Oeuvre

CapAtlantique
LA BAULE-GUÉRANDE AGGLO

Plan n°

Période de Travaux

Date

Echelle 1/250

Etabli par

Vérifié par

Visa

Visa Maître d'Ouvrage

Direction Eau • Assainissement • Bâtiments • Infrastructures

Services techniques : CapAtlantique LA BAULE-GUERANDE AGGLO - 2 rue Alphonse Daudet - 44350 Guérande Tél : 02.28.54.17.20

Siège : CapAtlantique LA BAULE-GUERANDE AGGLO - 3 av. des Noëlles - BP64 - 44503 La Baule Cedex Tél : 02.51.76.06.60 - www.cap-atlantique.fr

Assérac / Batz-sur-Mer / Camoël / Férel / Guérande / Herbignac / La Baule-Escoublac / La Turballe
Le Croisic / Le Pouliguen / Mesquer / Pénestin / Piriac-sur-Mer / Saint-Lyphard / Saint-Molf

ECH 1/250

"Direction Générale des Impôts - Cadastre. Droits réservés. Mise à jour 11/04/2022"