

DOSSIER TECHNIQUE

FORAGE

Entreprise:	BONNIER FORAGES
Client:	EI ELODIE RENAUDINEAU 38 la Hallopière 44690 MONNIERES
Maître d'oeuvre:	IGEFOR 35580 GUIGNEN
Exploitant:	EI ELODIE RENAUDINEAU 38 la Hallopière 44690 MONNIERES

Code National BSS :

N° Déclaration ** :

Police de l'eau * :

* Numéro de déclaration au titre de la police de l'eau

** N° d'enregistrement de déclaration préalable

Lieu de l'ouvrage : Rue du paradis
44690 MONNIERES

Coordonnées : **Longitude** 369 839 **Latitude** 6 679 596 **Altitude :** 17.62 m
Zone Lambert-93 métrique

Nombre de forages : 1

Date début de l'ouvrage : 01/03/2024 **Resp. M. Ouvrage :**

Date fin de l'ouvrage : 01/03/2024 **Resp. M. Oeuvre :**

Machine : ECOFORE 903 **Resp. Chantier :**

Date début pompage : **Niveau statique non perturbé :** 0.00 m

Date fin de pompage : **Débit Maxi. d'essai :** 0.00 m3/h

Nombre de nappes identifiées : **Rabattement correspondant :** 0.00 m

Notes :

TRONCONS de L'OUVRAGE

FORAGE

Client: EI ELODIE RENAUDINEAU

Maître d'oeuvre: IGEFOR

Lieu de l'ouvrage : Rue du paradis

44690 MONNIERES

LITHOLOGIE

De	à	Libellé
0.00	10.00	Altérites
10.00	100.00	Gneiss à deux micas et grenat

FORAGE

De	à	Ø"	Ømm	Mode de forage	Fluide de forage
0.00	10.00	10"	254.00	M.f.t.	Air
10.00	100.00	7"	178.00	M.f.t.	Air

* Reconnaissance

TUBAGE

De	à	Ø"	Ømm	Epais.	Ecra.	Nature du tubage	Type	Slot	Vide %
0.00	30.00	5"1/2	140.00	0.00		P.v.c.	Tube-plein		
30.00	90.00	5"1/2	140.00	0.00		P.v.c.	Crepine fentes		
90.00	100.00	5"1/2	140.00	0.00		P.v.c.	Tube-plein		

REMPLISSAGE

De	à	Ø"	Ømm	Matériau	Nature	Méthode de pose	Texture	Gra. (mm)	Vol. m3
0.00	20.00	5"1/2	140.00	Ciment	Cpa 55	Sous pression			

FORAGE

Travaux réalisés :
du : 01/03/2024 au : 01/03/2024

1\1

Client :	EI ELODIE RENAUDINEAU		
Maitre d'oeuvre :	IGEFOR		
Localisation de l'ouvrage :	Rue du paradis		
	44690	MONNIERES	

Coordonnées de l'ouvrage :

Lambert-93 métrique

Longitude (X): 369 839


Latitude (Y): 6 679 596

Altitude sol (Z): +17.620 m

Echelle : 1/503

Profondeurs en m au-dessous du repère zéro sol (signe + au-dessus)

Nombre de forages : 1

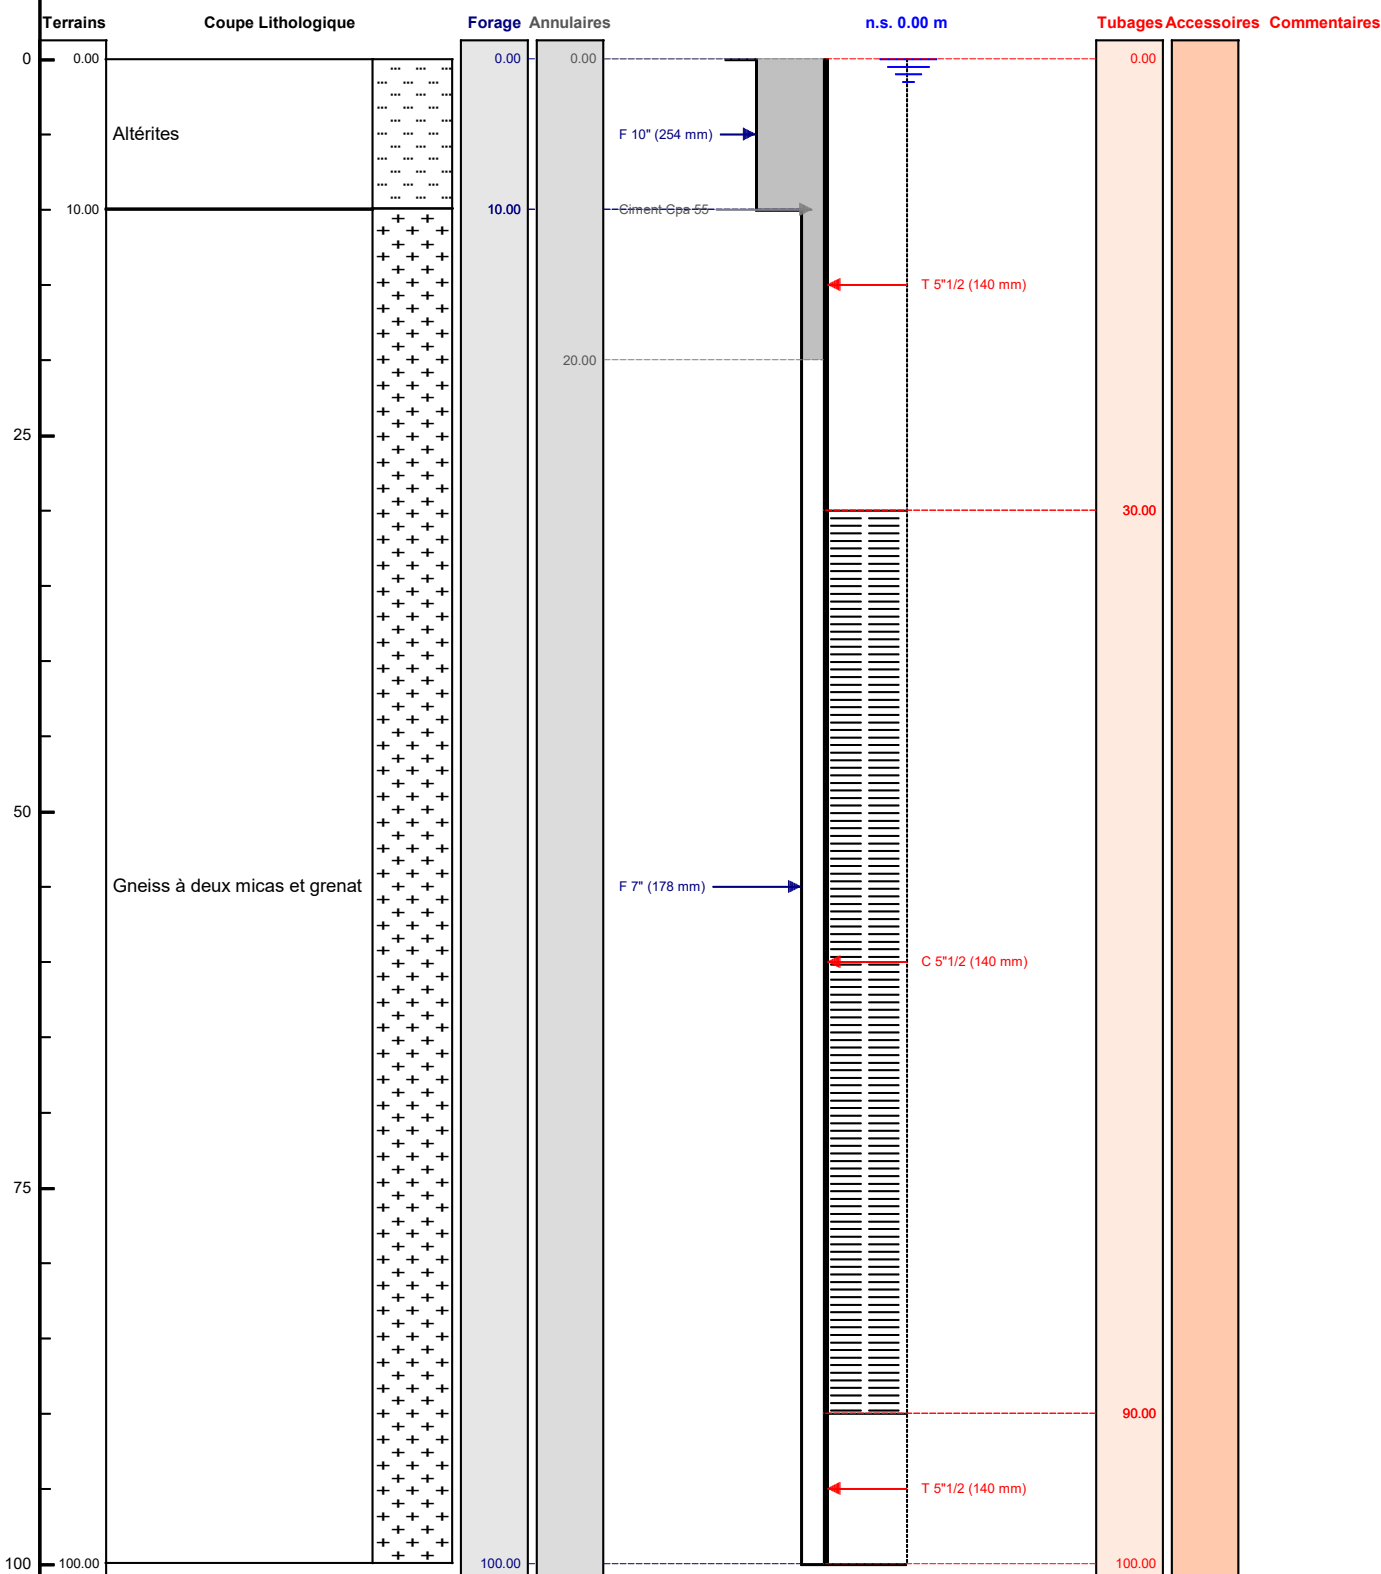

Le/...../..... à

CERTIFIE CONFORME A L'OUVRAGE EXECUTE

Tampon et signature du chef d'entreprise