



Plan du projet au 1 / 8 000

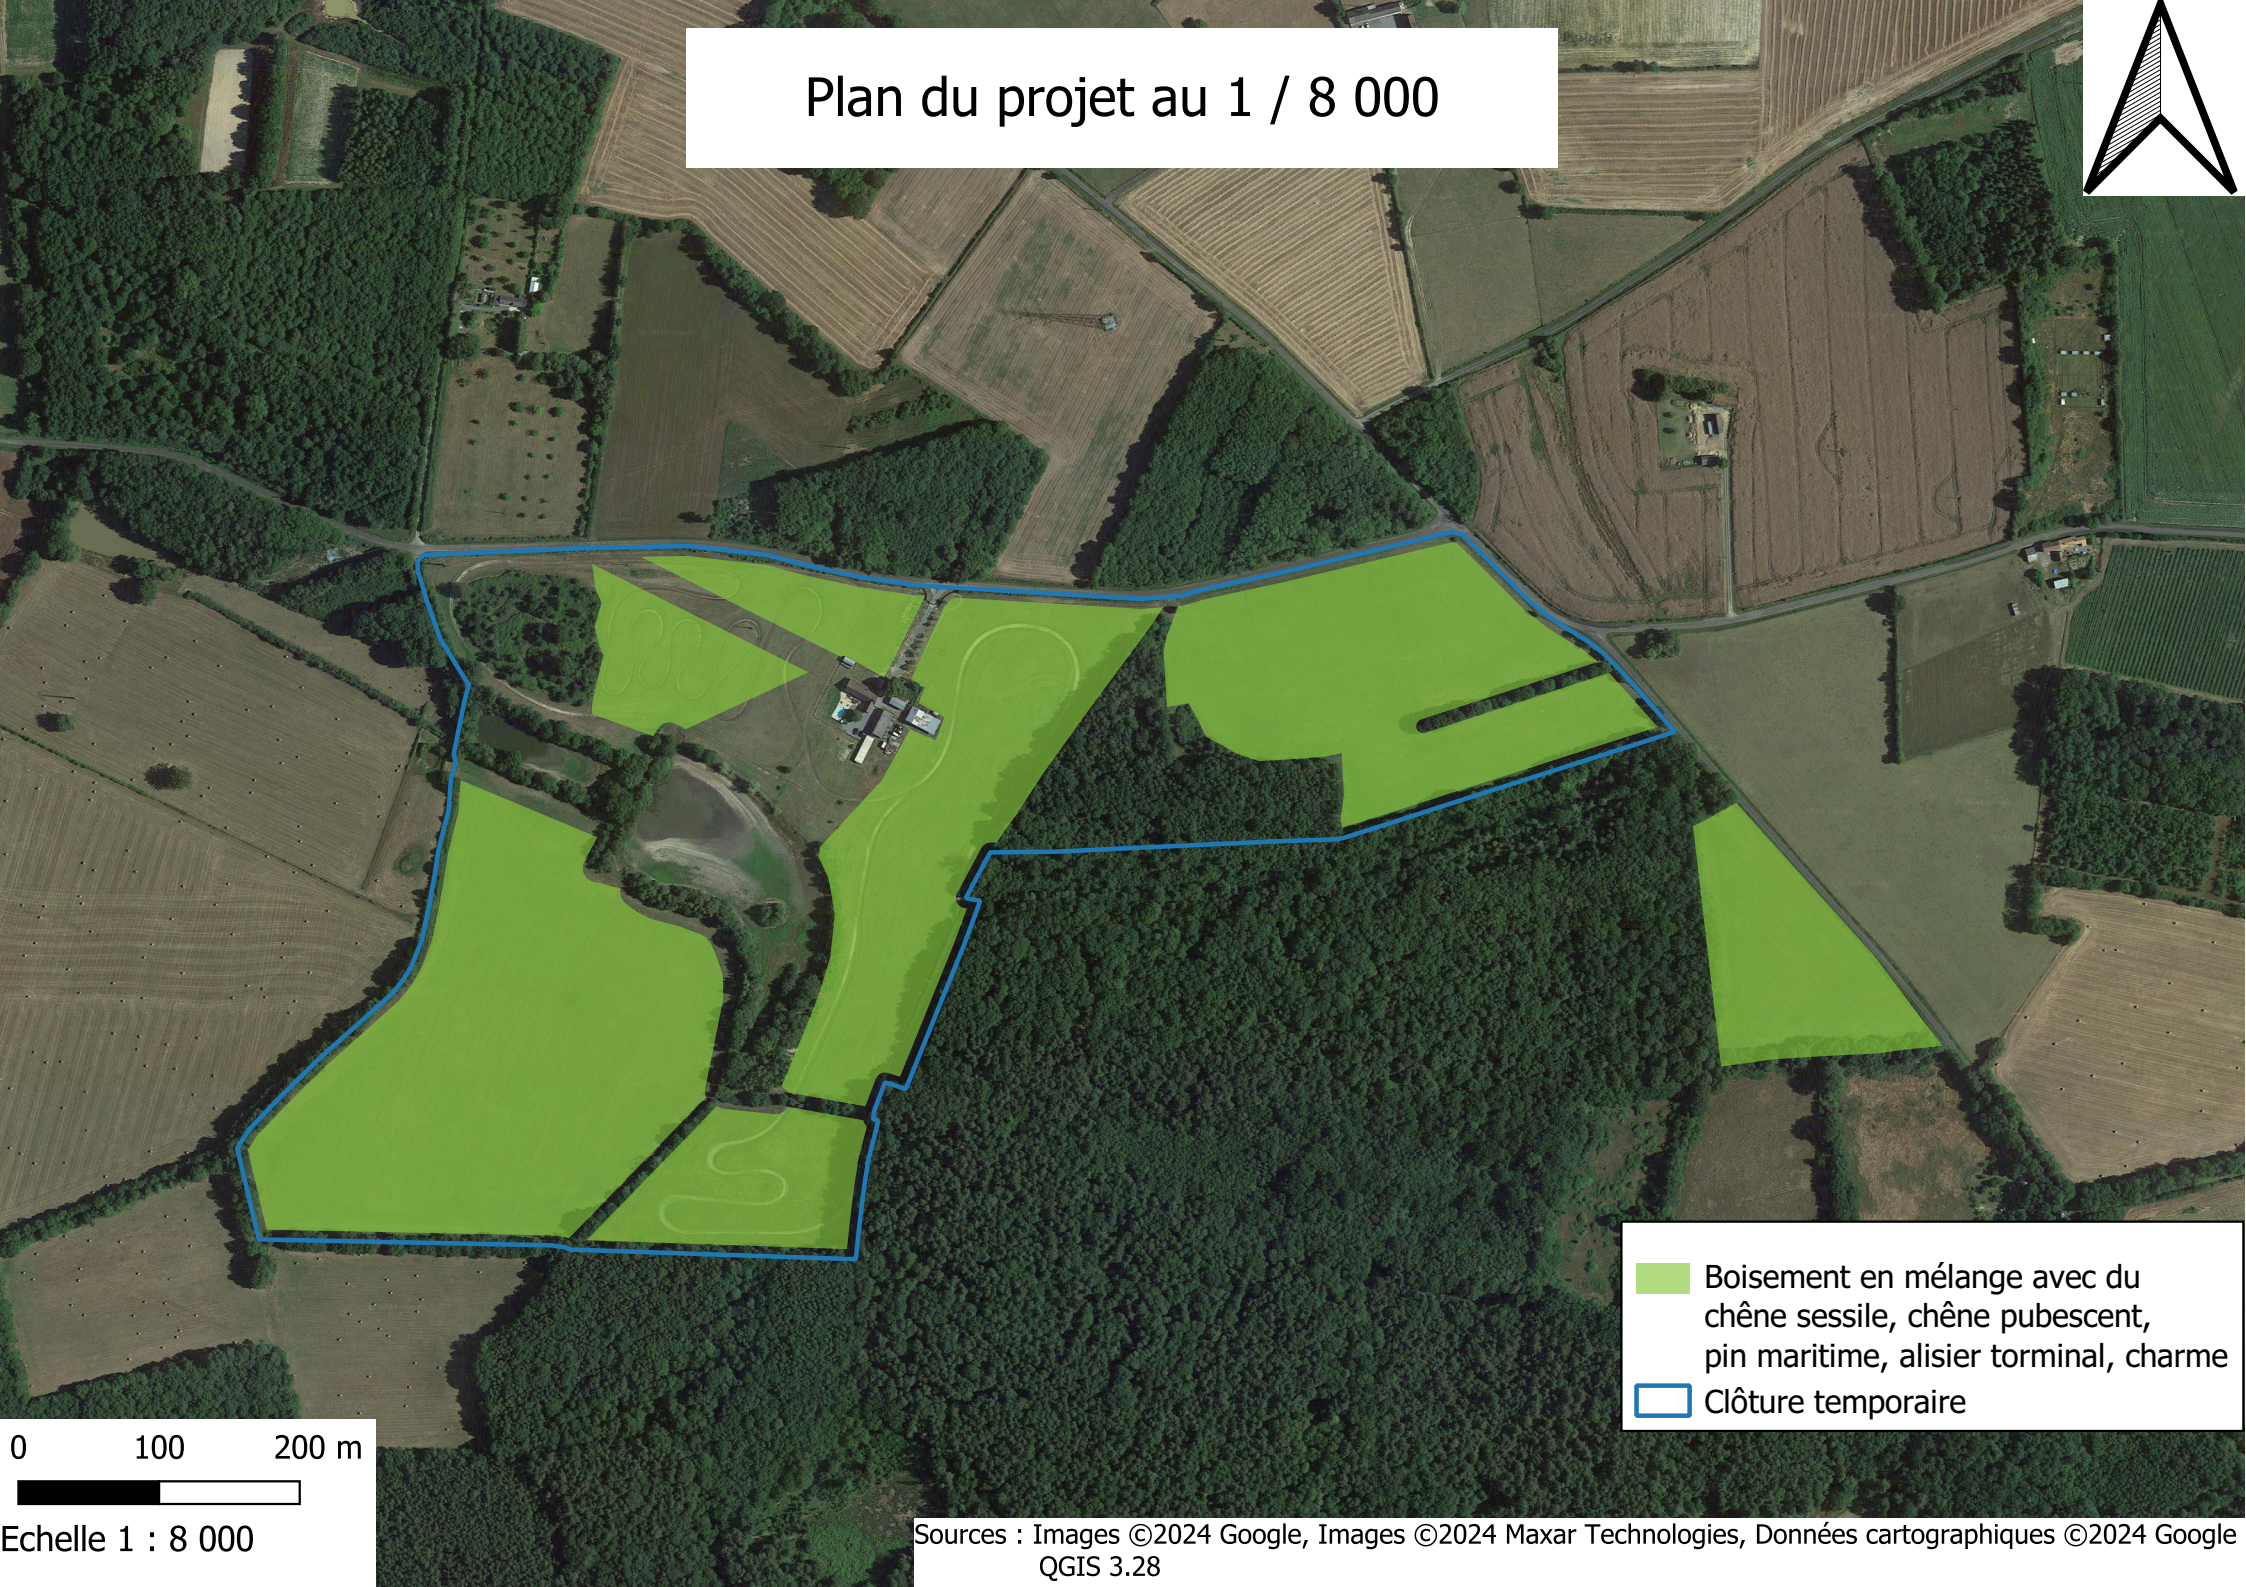

- Boisement en mélange avec du chêne sessile, chêne pubescent, pin maritime, alisier torminal, charme
- Clôture temporaire

0 100 200 m

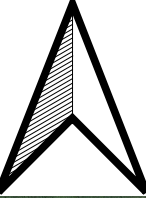

Echelle 1 : 8 000

Sources : Images ©2024 Google, Images ©2024 Maxar Technologies, Données cartographiques ©2024 Google
QGIS 3.28