

DOSSIER TECHNIQUE

FORAGE

Entreprise: **BONNIER FORAGES**

Client: **EARL DU CHEMIN**
Le Chemin
53400 LIVRE LA TOUCHE

Maître d'oeuvre: **IGEFOR**

35580 GUIGNEN

Exploitant: **EARL DU CHEMIN**
Le Chemin
53400 LIVRE LA TOUCHE

Code National BSS :

N° Déclaration ** :

Police de l'eau * :

* Numéro de déclaration au titre de la police de l'eau

** N° d'enregistrement de déclaration préalable

Lieu de l'ouvrage : Le Chemin
53400 LIVRE LA TOUCHE

Coordonnées : Longitude 401 975 Latitude 6 764 014 **Altitude :** 69.00 m
Zone Lambert-93 métrique

Nombre de forages : 1

Date début de l'ouvrage : 01/09/2024 **Resp. M. Ouvrage :**

Date fin de l'ouvrage : 01/09/2024 **Resp. M. Oeuvre :**

Machine : ECOFORE 903 **Resp. Chantier :**

Date début pompage : **Niveau statique non perturbé :** 0.00 m

Date fin de pompage : **Débit Maxi. d'essai :** 0.00 m3/h

Nombre de nappes identifiées : **Rabattement correspondant :** 0.00 m

Notes :

TRONCONS de L'OUVRAGE

FORAGE

Client: EARL DU CHEMIN

Maître d'oeuvre: IGEFOR

Lieu de l'ouvrage : Le Chemin

53400 LIVRE LA TOUCHE

LITHOLOGIE

| De | à | Libellé |
|-------|--------|---|
| 0.00 | 10.00 | Formations éoliennes - Limons de plateaux, limons loessiques |
| 10.00 | 100.00 | Briovérien supérieur - Siltites et argilites et grès totalement argilisés |

FORAGE

| De | à | Ø" | Ømm | Mode de forage | Fluide de forage |
|-------|--------|-----|--------|----------------|------------------|
| 0.00 | 10.00 | 10" | 254.00 | M.f.t. | Air |
| 10.00 | 100.00 | 7" | 178.00 | M.f.t. | Air |

* Reconnaissance

TUBAGE

| De | à | Ø" | Ømm | Epais. | Ecra. | Nature du tubage | Type | Slot | Vide % |
|-------|--------|-------|--------|--------|-------|------------------|----------------|------|--------|
| 0.00 | 30.00 | 5"1/2 | 140.00 | 0.00 | | P.v.c. | Tube-plein | | |
| 30.00 | 90.00 | 5"1/2 | 140.00 | 0.00 | | P.v.c. | Crepine fentes | | |
| 90.00 | 100.00 | 5"1/2 | 140.00 | 0.00 | | P.v.c. | Tube-plein | | |

REMPLISSAGE


| De | à | Ø" | Ømm | Matériau | Nature | Méthode de pose | Texture | Gra. (mm) | Vol. m3 |
|------|-------|-------|--------|----------|--------|-----------------|---------|-----------|---------|
| 0.00 | 10.00 | 5"1/2 | 140.00 | Ciment | Cpa 55 | Sous pression | | | |

| | | | | | |
|------------------------------------|-----------------------|------------------------|--|---|--|
| | | FORAGE | | Travaux réalisés : du : 01/09/2024 au : 01/09/2024 | |
| Client : | EARL DU CHEMIN | | Coordonnées de l'ouvrage : Lambert-93 métrique Longitude (X): 401 975 Latitude (Y): 6 764 014 Altitude sol (Z): +69.000 m | | |
| Maitre d'oeuvre : | IGEFOR | | | | |
| Localisation de l'ouvrage : | Le Chemin | | | | |
| | 53400 | LIVRE LA TOUCHE | | | |

Echelle : 1/503

Profondeurs en m au-dessous du repère zéro sol (signe + au-dessus)

Nombre de forages : 1

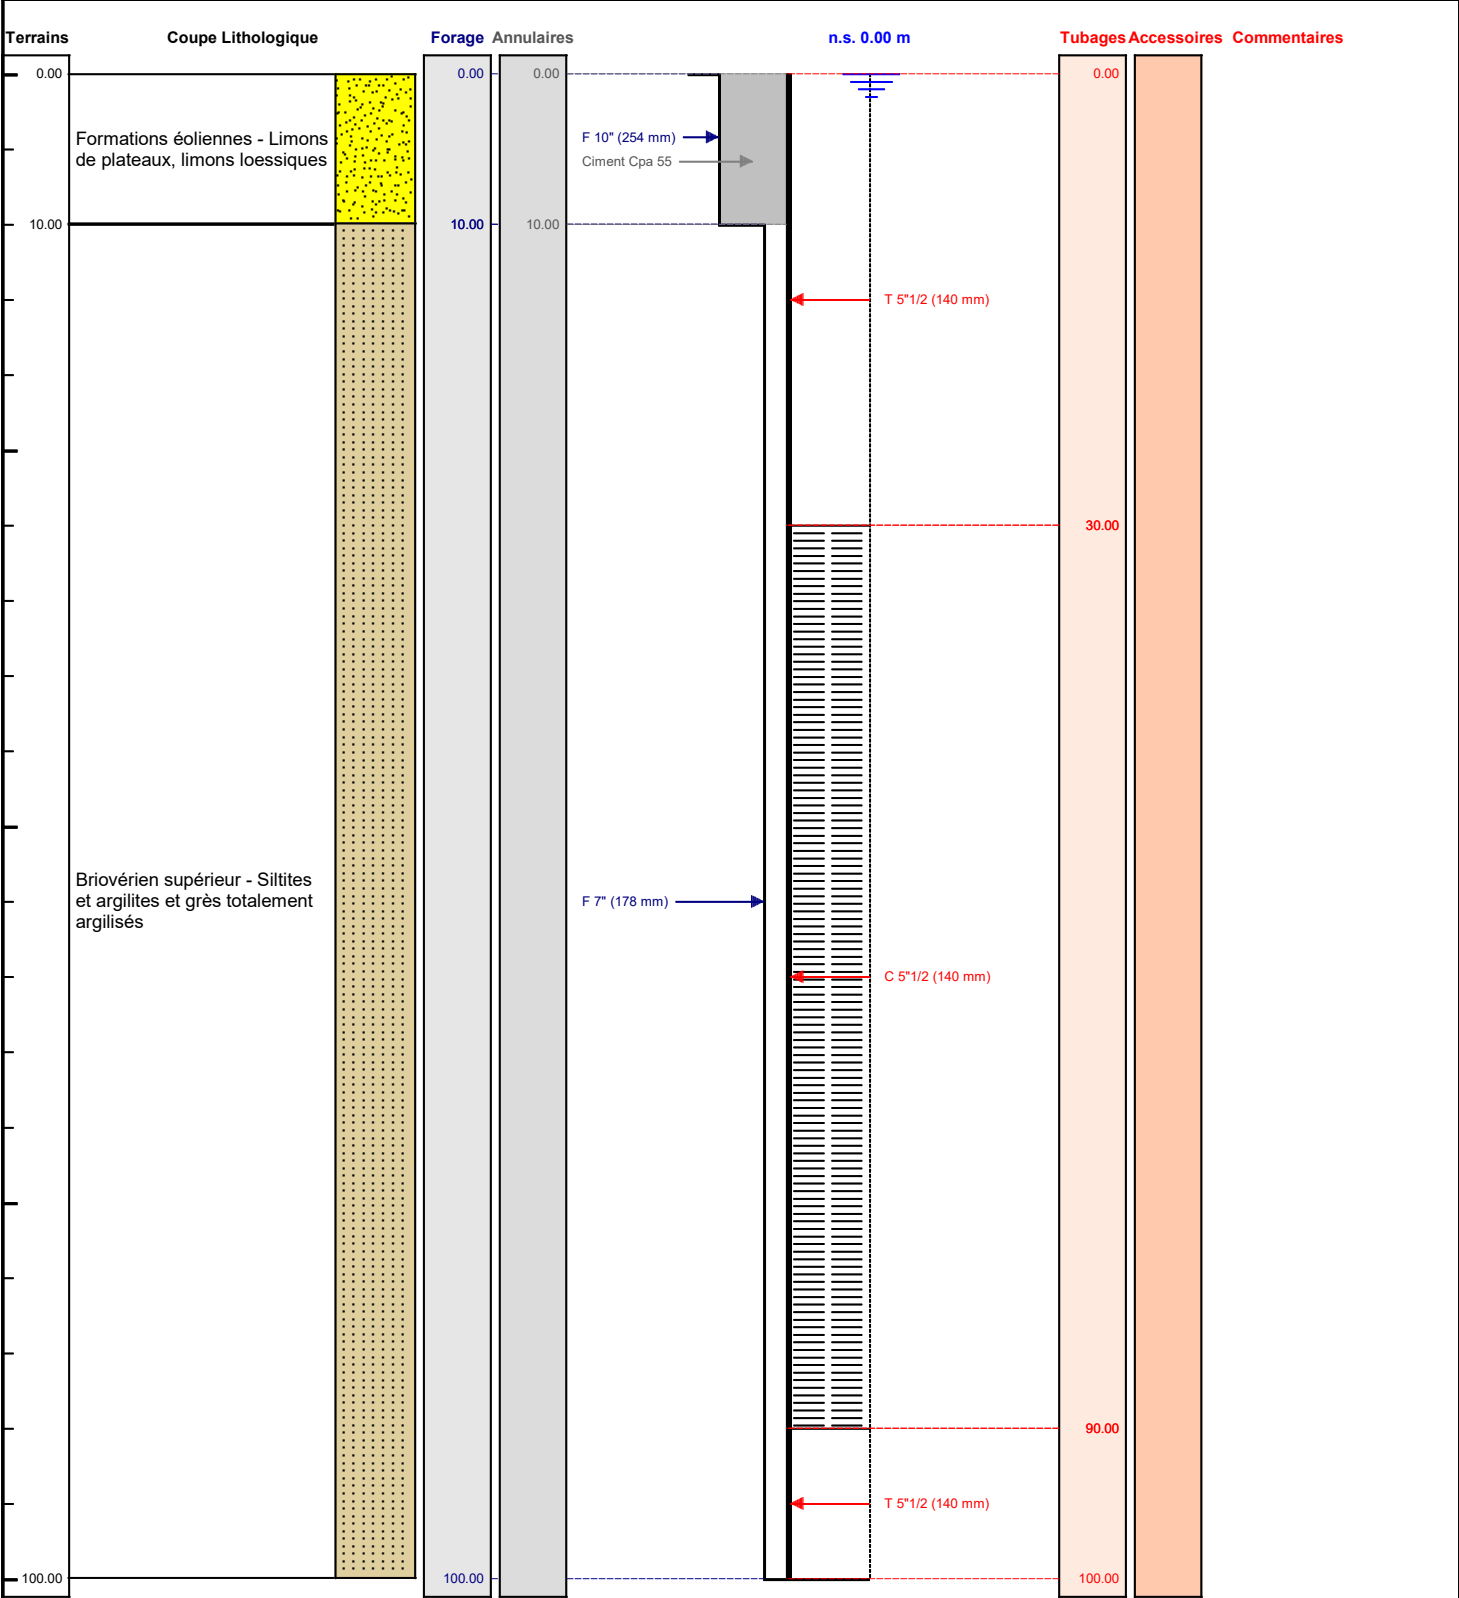

Le/...../..... à

CERTIFIE CONFORME A L'OUVRAGE EXECUTE

Tampon et signature du chef d'entreprise