


NOTA : Le NORD est indicatif

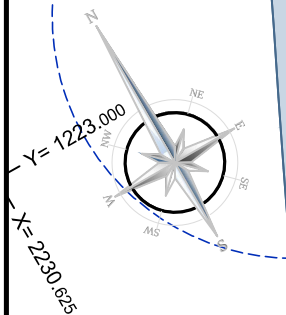


Esp. Vert Paysager
cf. Art.6 des dispositions générales
du règlement du PLU



Y= 1222.875

X= 2230.500
Y= 1222.750

X= 2230.500
Y= 1222.625

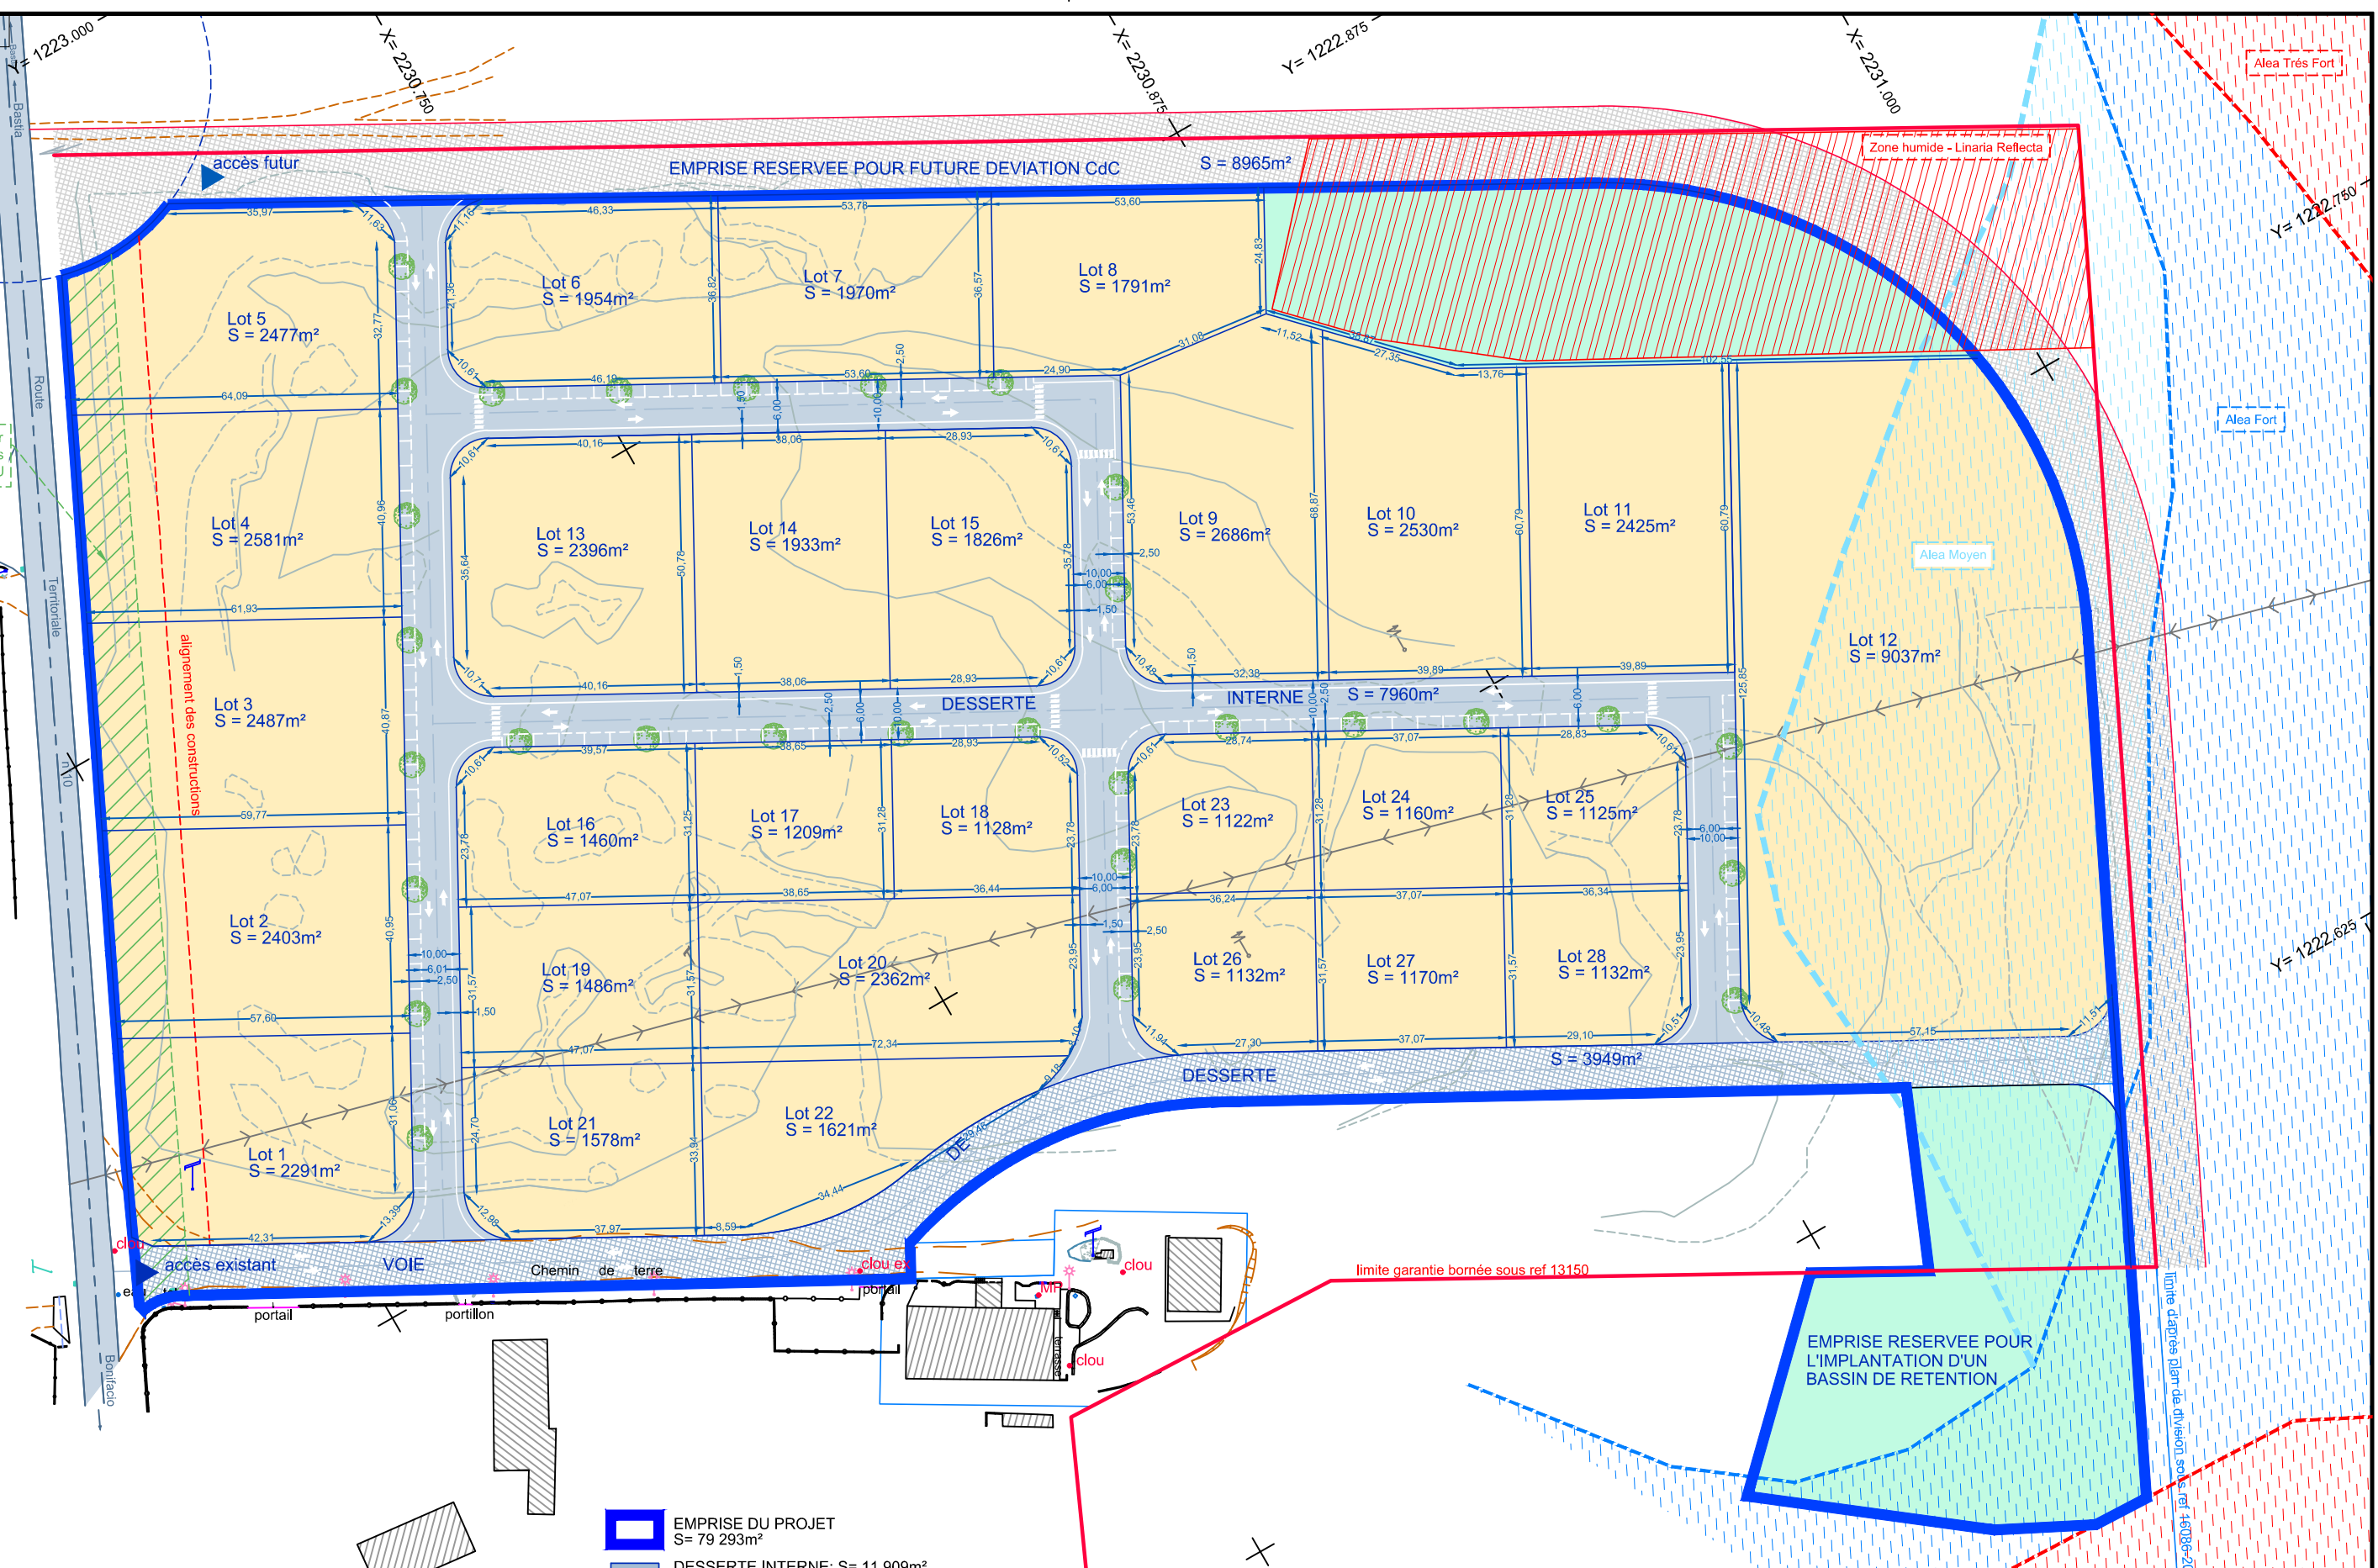

NOTA : Les coordonnées planimétriques sont dans un système local
L'altimétrie n'est pas rattachée au N.G.F.

— Nouvelles limites après division foncière
Cette limite reste incertaine tant que le plan de division foncière
qui la définit n'a pas été joint en l'état à un acte authentique
ou n'a pas fait l'objet d'une décision de justice

— Limites GARANTIES bornées de façon contradictoire

— Limites NON GARANTIES définies par application cadastrale

Elles ne seront définitives qu'après un bornage contradictoire avec les riverains
Les superficies ne sont pas garanties.
Seul un bornage contradictoire des lignes qui composent leurs périmètres
pourra garantir des superficies réelles et certaines.

- EMPRISE DU PROJET
S= 79 293m²
- DESSERTE INTERNE: S= 11 909m²
Zones revêtues (chaussée + trottoirs + stationnement)
- ESPACES COMMUNS: S= 8 913m²
Zones aménagées en espace vert et bassin
- LOTS PRIVATIFS: S= 58 471m²

NOTA : Les limites, cotations et superficies indiquées sur ce document ne seront
définitives qu'après bornage des lots

NOTA : Fond de plan topographique fourni par l'entreprise SNT Petroni

AMENAGEMENT D'UN LOTISSEMENT
INDUSTRIEL ET COMMERCIAL
PIECES PA 4
DEPARTEMENT DE LA HAUTE-CORSE
Commune de GHISONACCIA
LIEU DIT "NIELLUCCIO"
Section C parcelles 157-2327-2328-2331-2333-3273
ECHELLE : 1/1000