


PLAN GÉNÉRAL DES TRAVAUX modifié après enquête

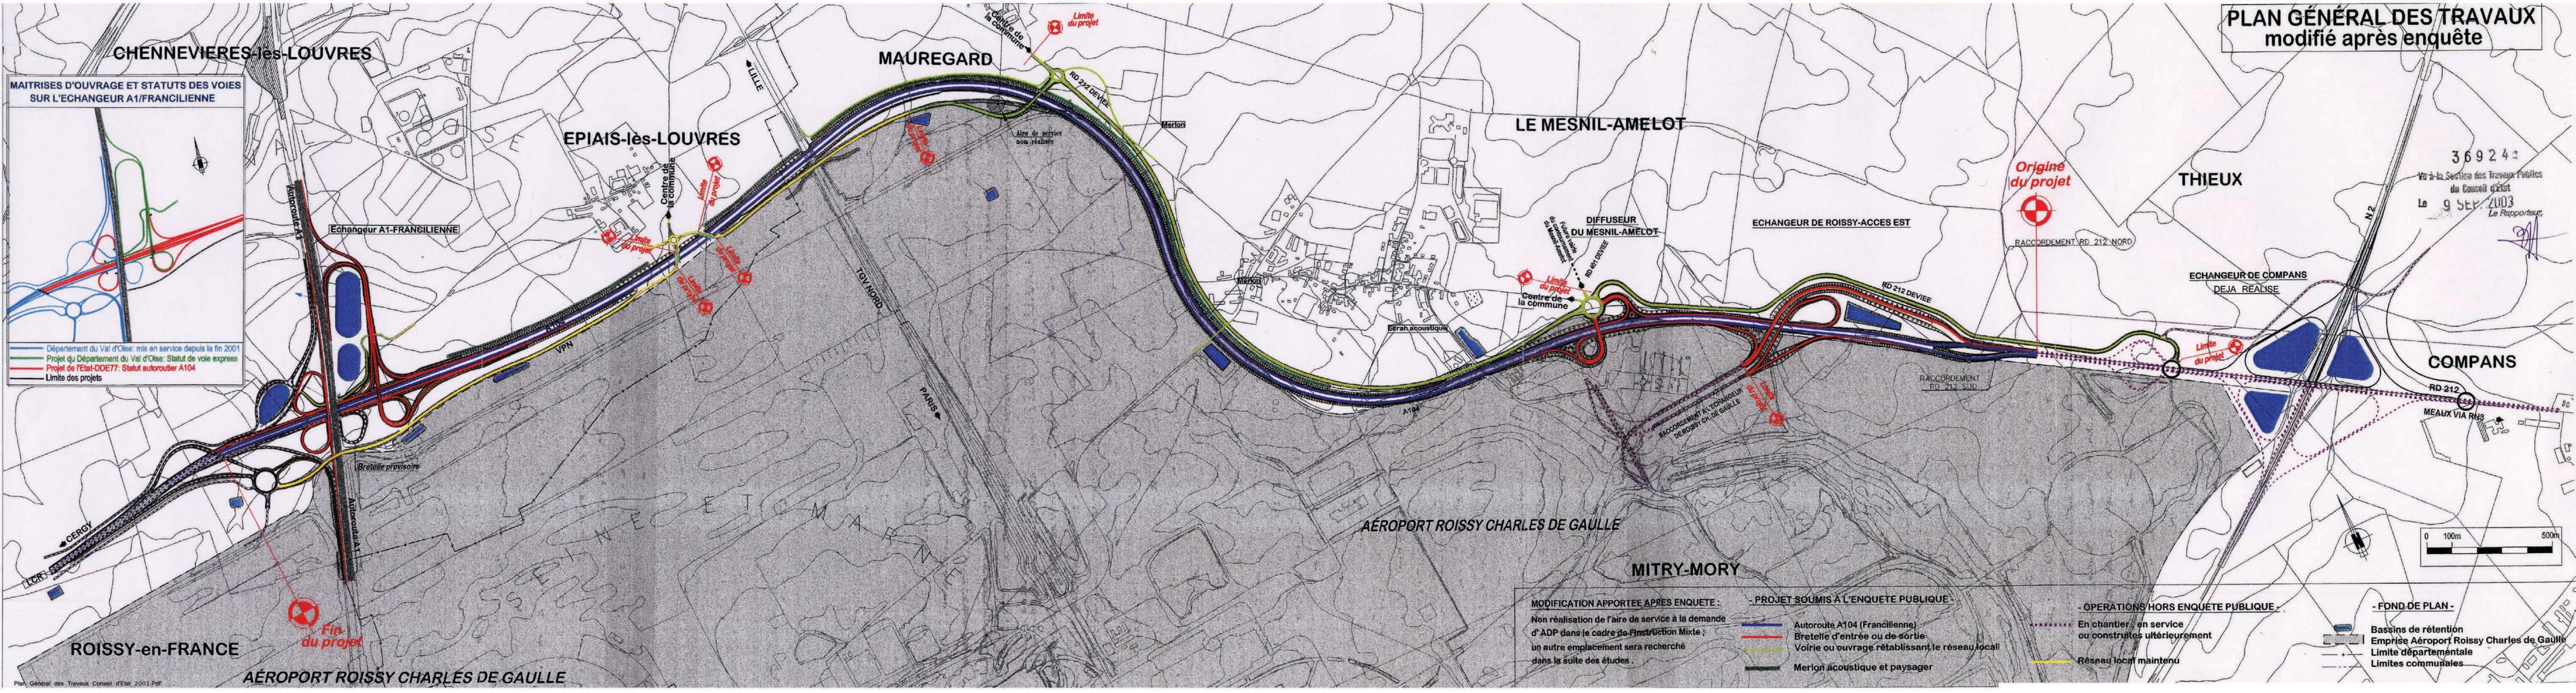

**MAITRISES D'OUVRAGE ET STATUTS DES VOIES
SUR L'ECHANGEUR A1/FRANCILIENNE**

— Département du Val d'Oise: mis en service depuis la fin 2001
— Projet du Département du Val d'Oise: Statut de voie express
— Projet de l'Etat-DDE77: Statut autoroutier A104
— Limite des projets

369243
 Vu à la Section des Travaux Publics
 du Conseil d'Etat
 Le 9 SEP 2003
 Le Rapporteur



- | | | | |
|---|---|---|---|
| <p>MODIFICATION APPORTÉE APRES ENQUETE :</p> <ul style="list-style-type: none"> Non réalisation de l'aire de service à la demande d'ADP dans le cadre de l'Instruction Mixte ; un autre emplacement sera recherché dans la suite des études . | <p>- PROJET SOUMIS A L'ENQUETE PUBLIQUE -</p> <ul style="list-style-type: none"> — Autoroute A104 (Francilienne) — Bretelle d'entrée ou de sortie — Voirie ou ouvrages rétablissant le réseau local — Merlon acoustique et paysager | <p>- OPERATIONS HORS ENQUETE PUBLIQUE -</p> <ul style="list-style-type: none"> - - - En chantier, en service ou construites ultérieurement — Réseau local maintenu | <p>- FOND DE PLAN -</p> <ul style="list-style-type: none"> ■ Bassins de rétention ■ Emprise Aéroport Roissy Charles de Gaulle — Limite départementale - - - Limites communales |
|---|---|---|---|