SEUL UN TIRAGE "PAPIER" SIGNE ET DATE ENGAGE LA RESPONSABILITE DU GEOMETRE

**DEPARTEMENT** DES ALPES-MARITIMES
**COMMUNE DE** CAGNES-SUR-MER
CARROS
GATTIERES
LA GAUDE
SAINT-JEANNET
SAINT-LAURENT-DU-VAR

Affaire : CANAL DE LA RIVE DROITE DU VAR

Vu pour être annexé à mon arrêté en date du ce jour.
NICE, le 27 AVR. 2017
Pour le Préfet,
Le Directeur Général
Frédéric MAC KAIN

# PLAN PARCELLAIRE
## PLANCHE N°1

Echelle : 1/2500

PLAN DE SITUATION
(sans échelle)

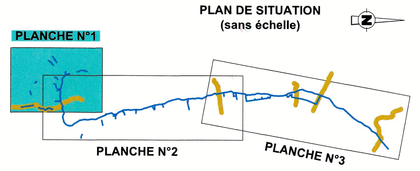


DOSSIER N° 14- 14235 / 1663

Dressé le : 02/12/2014 Modifié le : 24/05/2016


BUREAU SECONDAIRE
5, avenue des Moulins
06670 SAINT-MARTIN-DU-VAR

BUREAU PRINCIPAL
40, Chemin du Pilon
06390 CONTES

BUREAU PERMANENCE
80 Avenue Virginie Hériot
06190 ROQUEBRUNE-CAP-MARTIN

Jean-Michel LUGHERINI
Géomètre - Expert
Ingénieur Géomètre -Topographe
Expert Judiciaire près la Cour d'Appel d'Aix-en-Provence

Membre de l'Ordre des Géomètres - Experts
N° 3849 Salarié n° 23012

GEOMETRE-EXPERT
CONSEILLER VALORISER GARANTIR

Toutes correspondances à adresser au bureau principal
TEL: 04 93 79 12 33 FAX: 04 93 79 13 62 e-mail: contact@geometre-expert-lugherini.com
SITE INTERNET : http://www.geometre-expert-lugherini.com


Affaire : 1663 ENQUETE PUBLIQUE ECB 16 DESSIN INFORMATIQUE

**LEGENDE:**

**Fond de plan non régulier, assemblage de feuilles cadastrales à jour en date d'octobre 2013.**
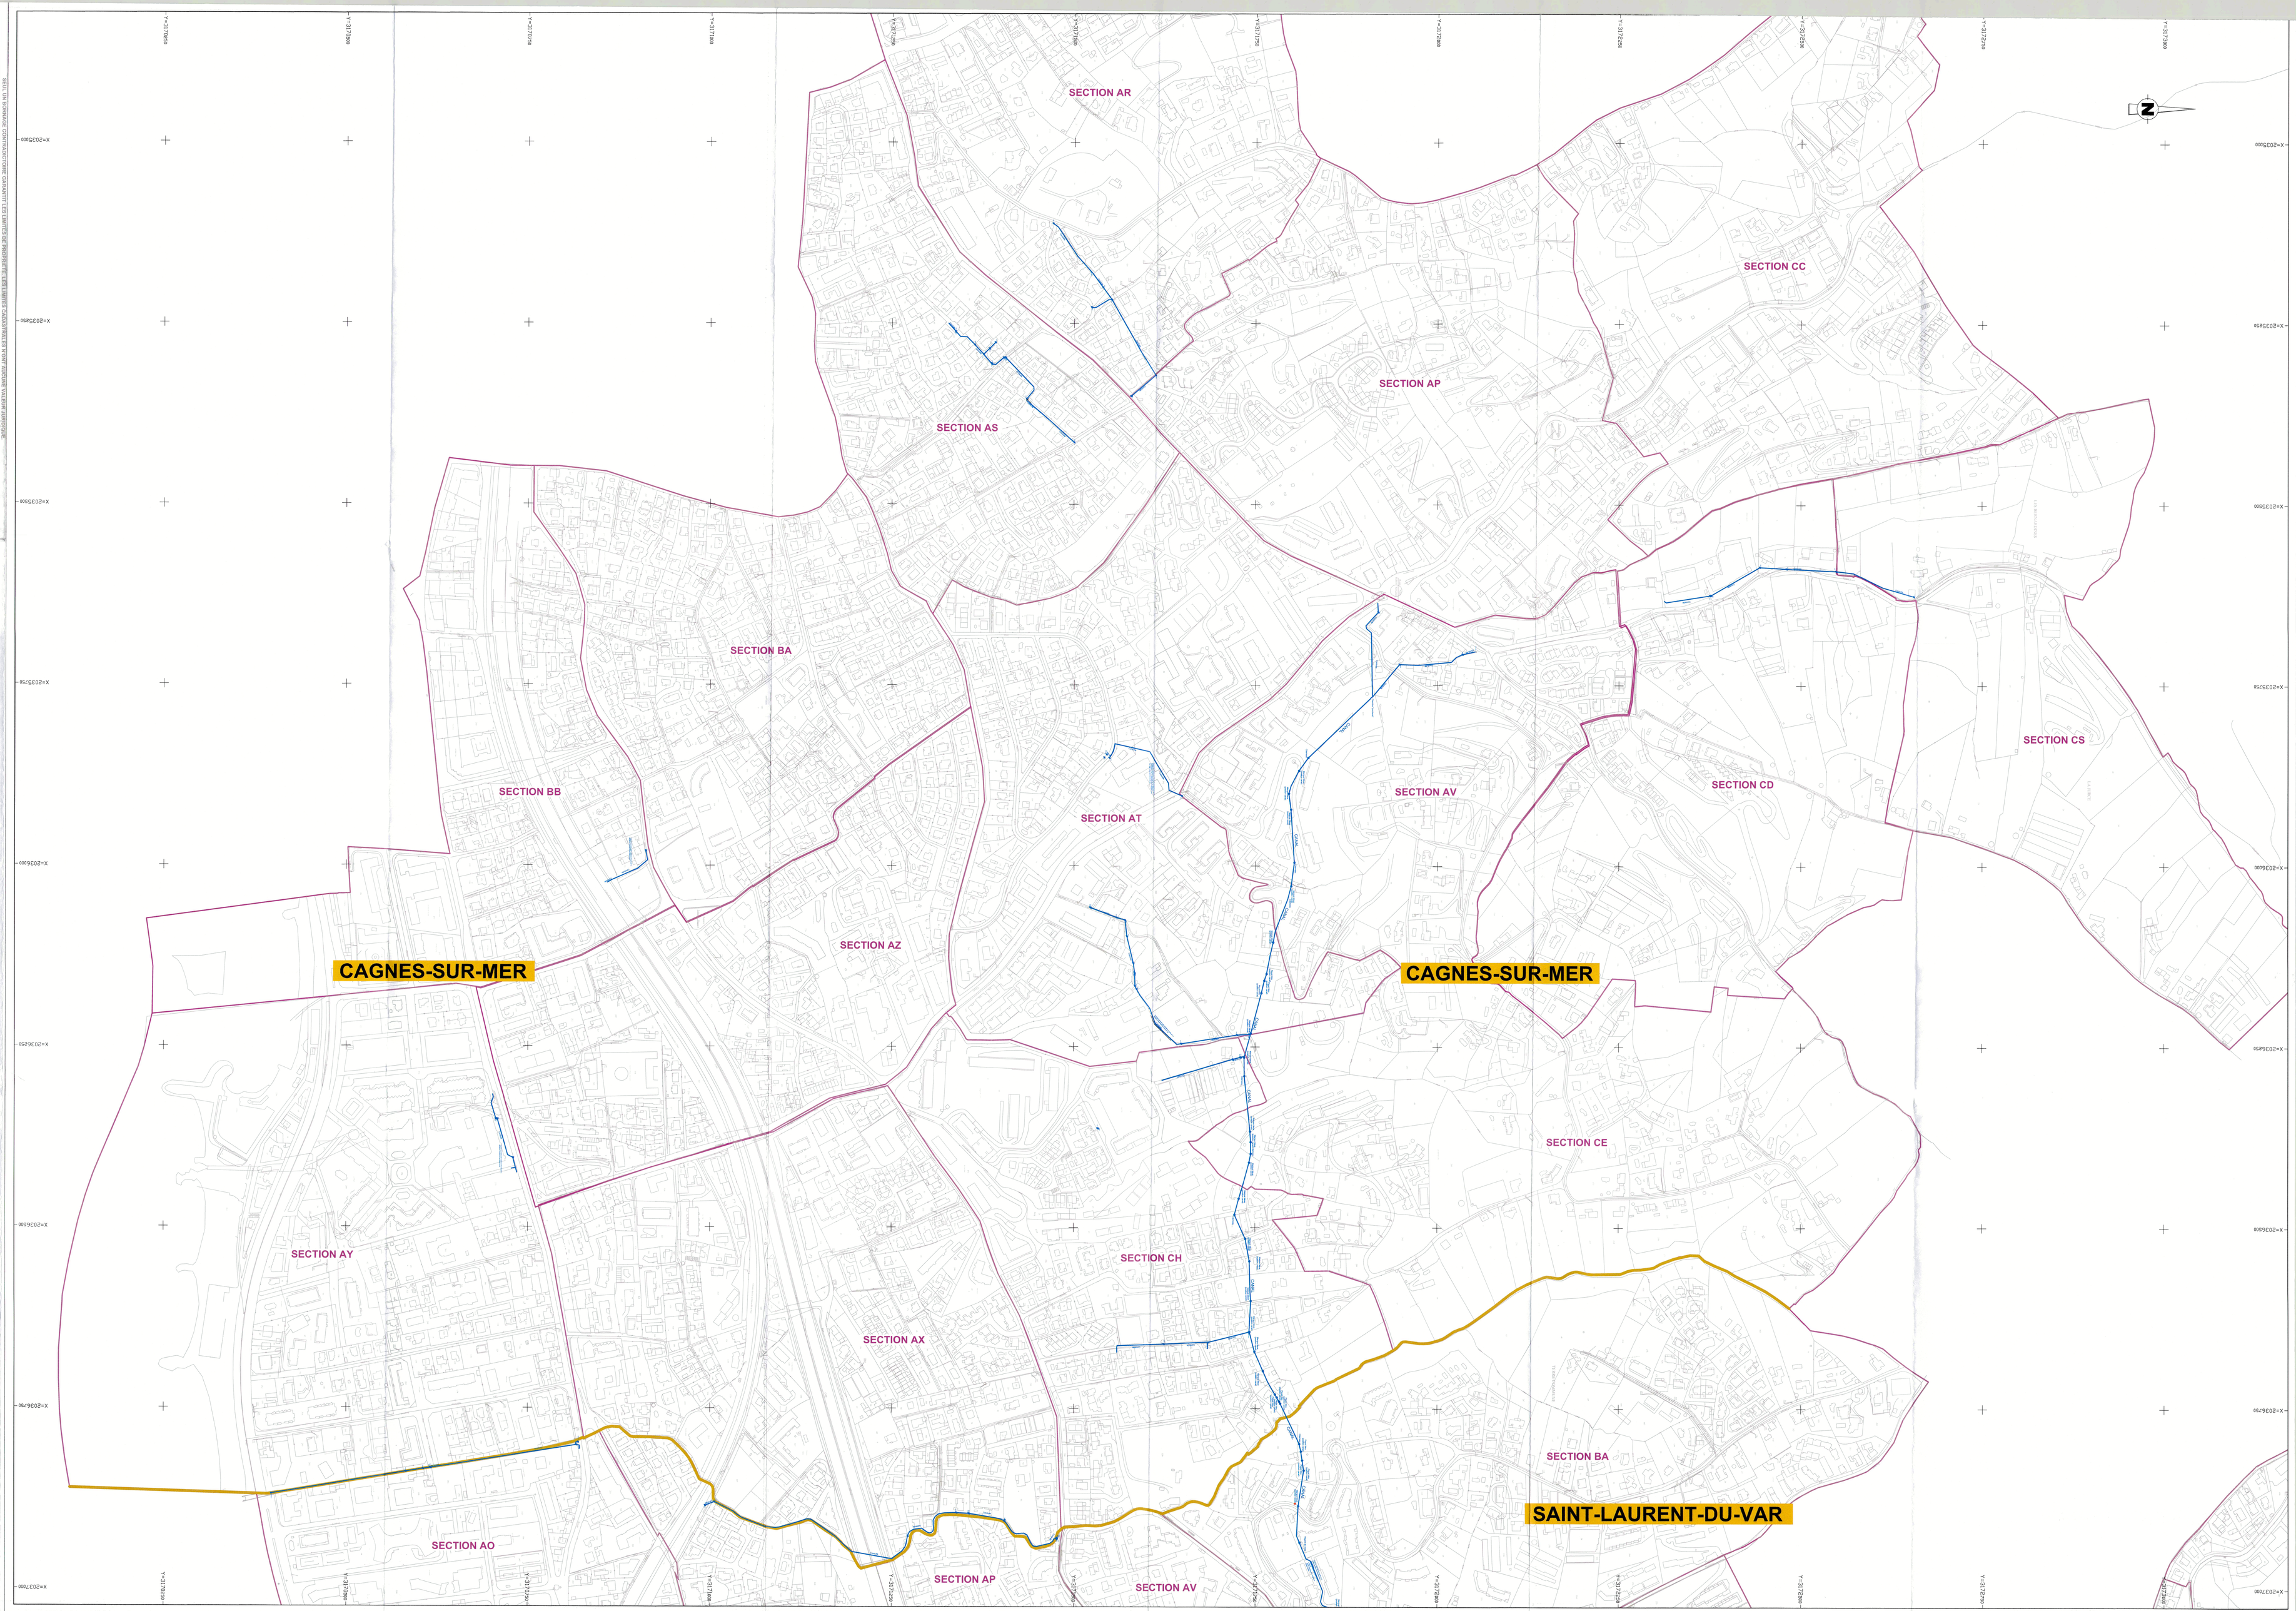
- Position du canal principal et des conduites secondaires
- Simple représentation fiscale de la section cadastrale
- Simple représentation fiscale de la limite entre les différentes communes