DEPARTEMENT : DES ALPES-MARITIMES
COMMUNE DE : CAGNES-SUR-MER
CARROS
GATTIERES
LA GAUDE
SAINT-JEANNET
SAINT-LAURENT-DU-VAR

Mis à jour le 27 AVR 2022
Mis à jour le 27 AVR 2022
Mis à jour le 27 AVR 2022

Affaire : CANAL DE LA RIVE DROITE DU VAR

Géomètre : M. RAIN

PLAN : PARCELLAIRE
PLANCHE N°3

Echelle : 1/2000

PLAN DE SITUATION (sans échelle)

PLANCHE N°1

PLANCHE N°2

PLANCHE N°3

DOSSIER N° 10 : 14230 / 1863

Dressé le 08/12/2014 — Modifié le 14/03/2017


BUREAU SECONDAIRE
5, Avenue des Mouettes
06370 SAINT MARTIN DE CROAU

BUREAU PRINCIPAL
48, Chemin du Pilon
83300 DRAGUIGNAN

BUREAU TERRAINEUX
38 Avenue Eugène Mouret
BP 80 06370 MOUGINS CEDEX

Jean-Michel LUGUERNE
Géomètre - Expert
Membre de la Compagnie Nationale des Géomètres-Experts
Expert Foncier et Agricole
Expert Immobilier

Bureau de Gestion du Domaine Public
Cabinet de Géomètre - Expert
Conseil en Aménagement Foncier

GEOMETRE-EXPERT
CONSEIL EN AMENAGEMENT FONCIER

Toutes correspondances à adresser au bureau principal
TEL. 04 93 70 10 30 FAX. 04 93 70 10 52 e-mail: contact@geometre-expert-lugherni.com
SITE INTERNET : http://www.geometre-expert-lugherni.com



Document établi par un géomètre-expert foncier, membre de la Compagnie Nationale des Géomètres-Experts


**LEGENDE:**

**Fond de plan non régulier, assemblage de feuilles cadastrales à jour en date d'octobre 2013.**
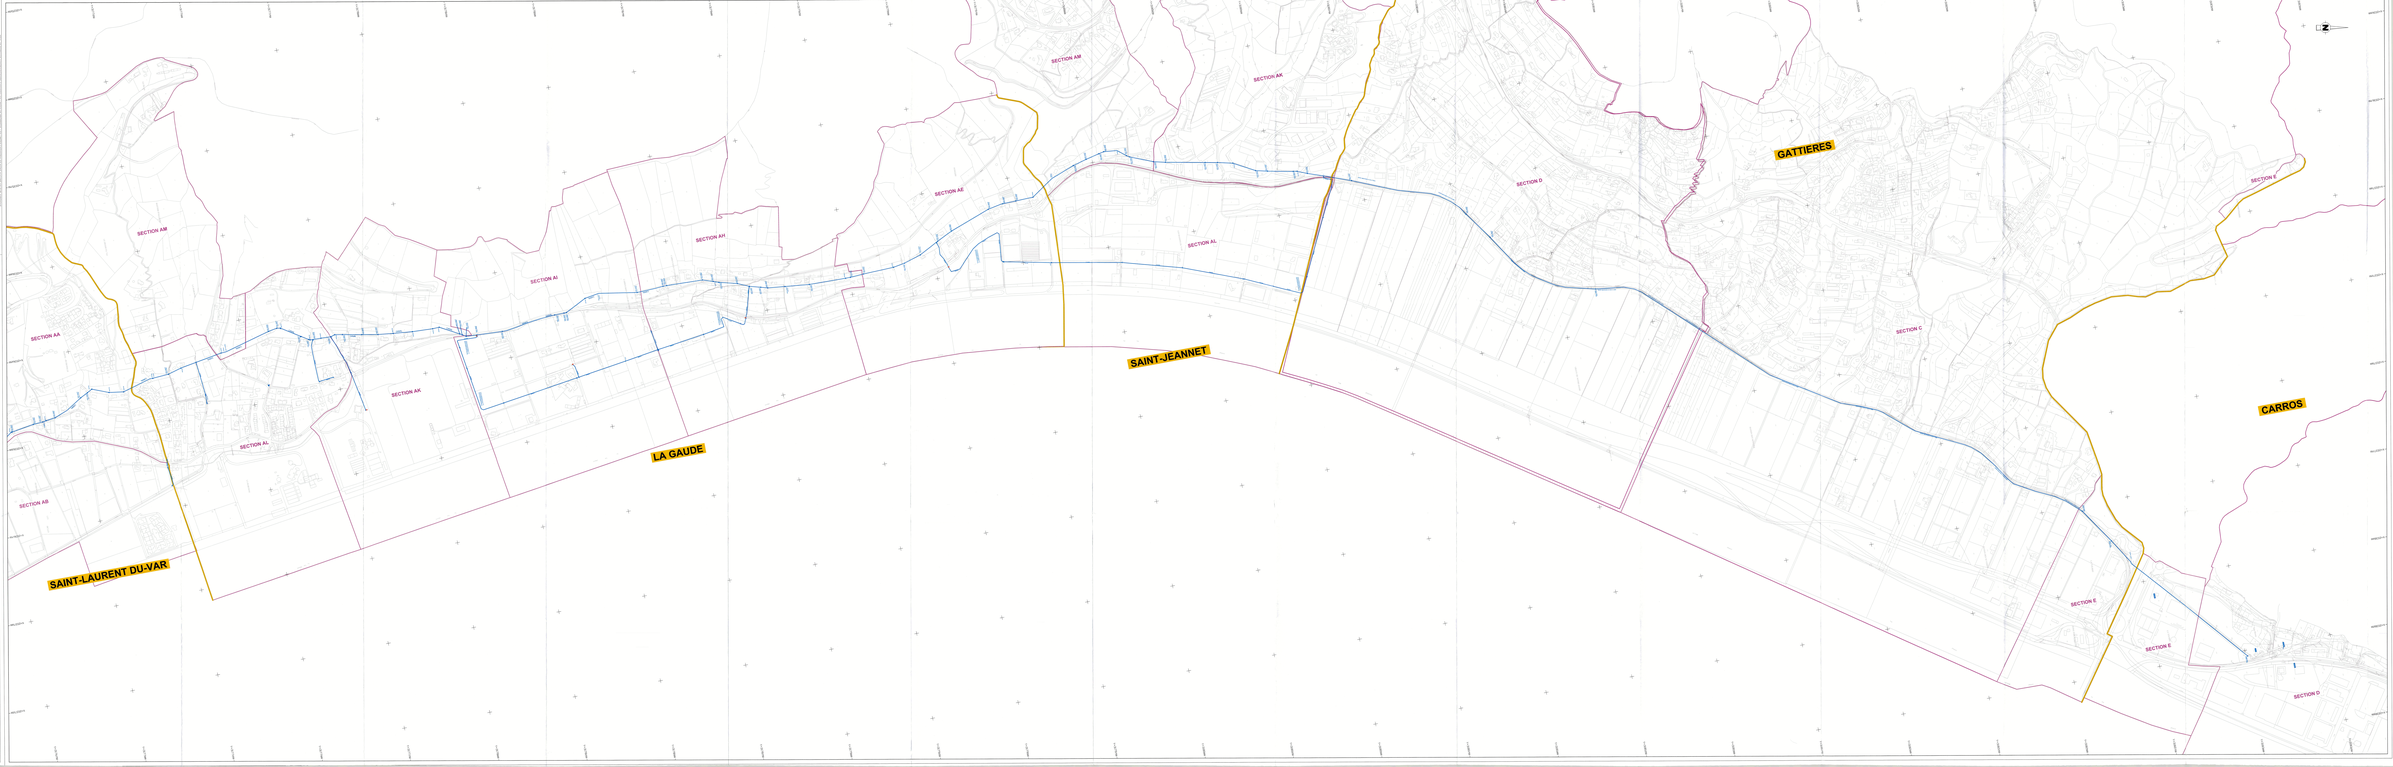
- Position du canal principal et des conduites secondaires
- Simple représentation focale de la section cadastrale
- Simple représentation focale de la limite entre les différentes communes