

INSERTION DEPUIS LA VUE 1
PC 6 - INSERTION PAYSAGERE



INSERTION DEPUIS LA VUE 3



VUE 1



VUE 2



VUE 3



VUE 4




VUE 5



VUE 6

PC 7-8 - PHOTOS DE L'ENVIRONNEMENT PROCHE ET LOINTAIN

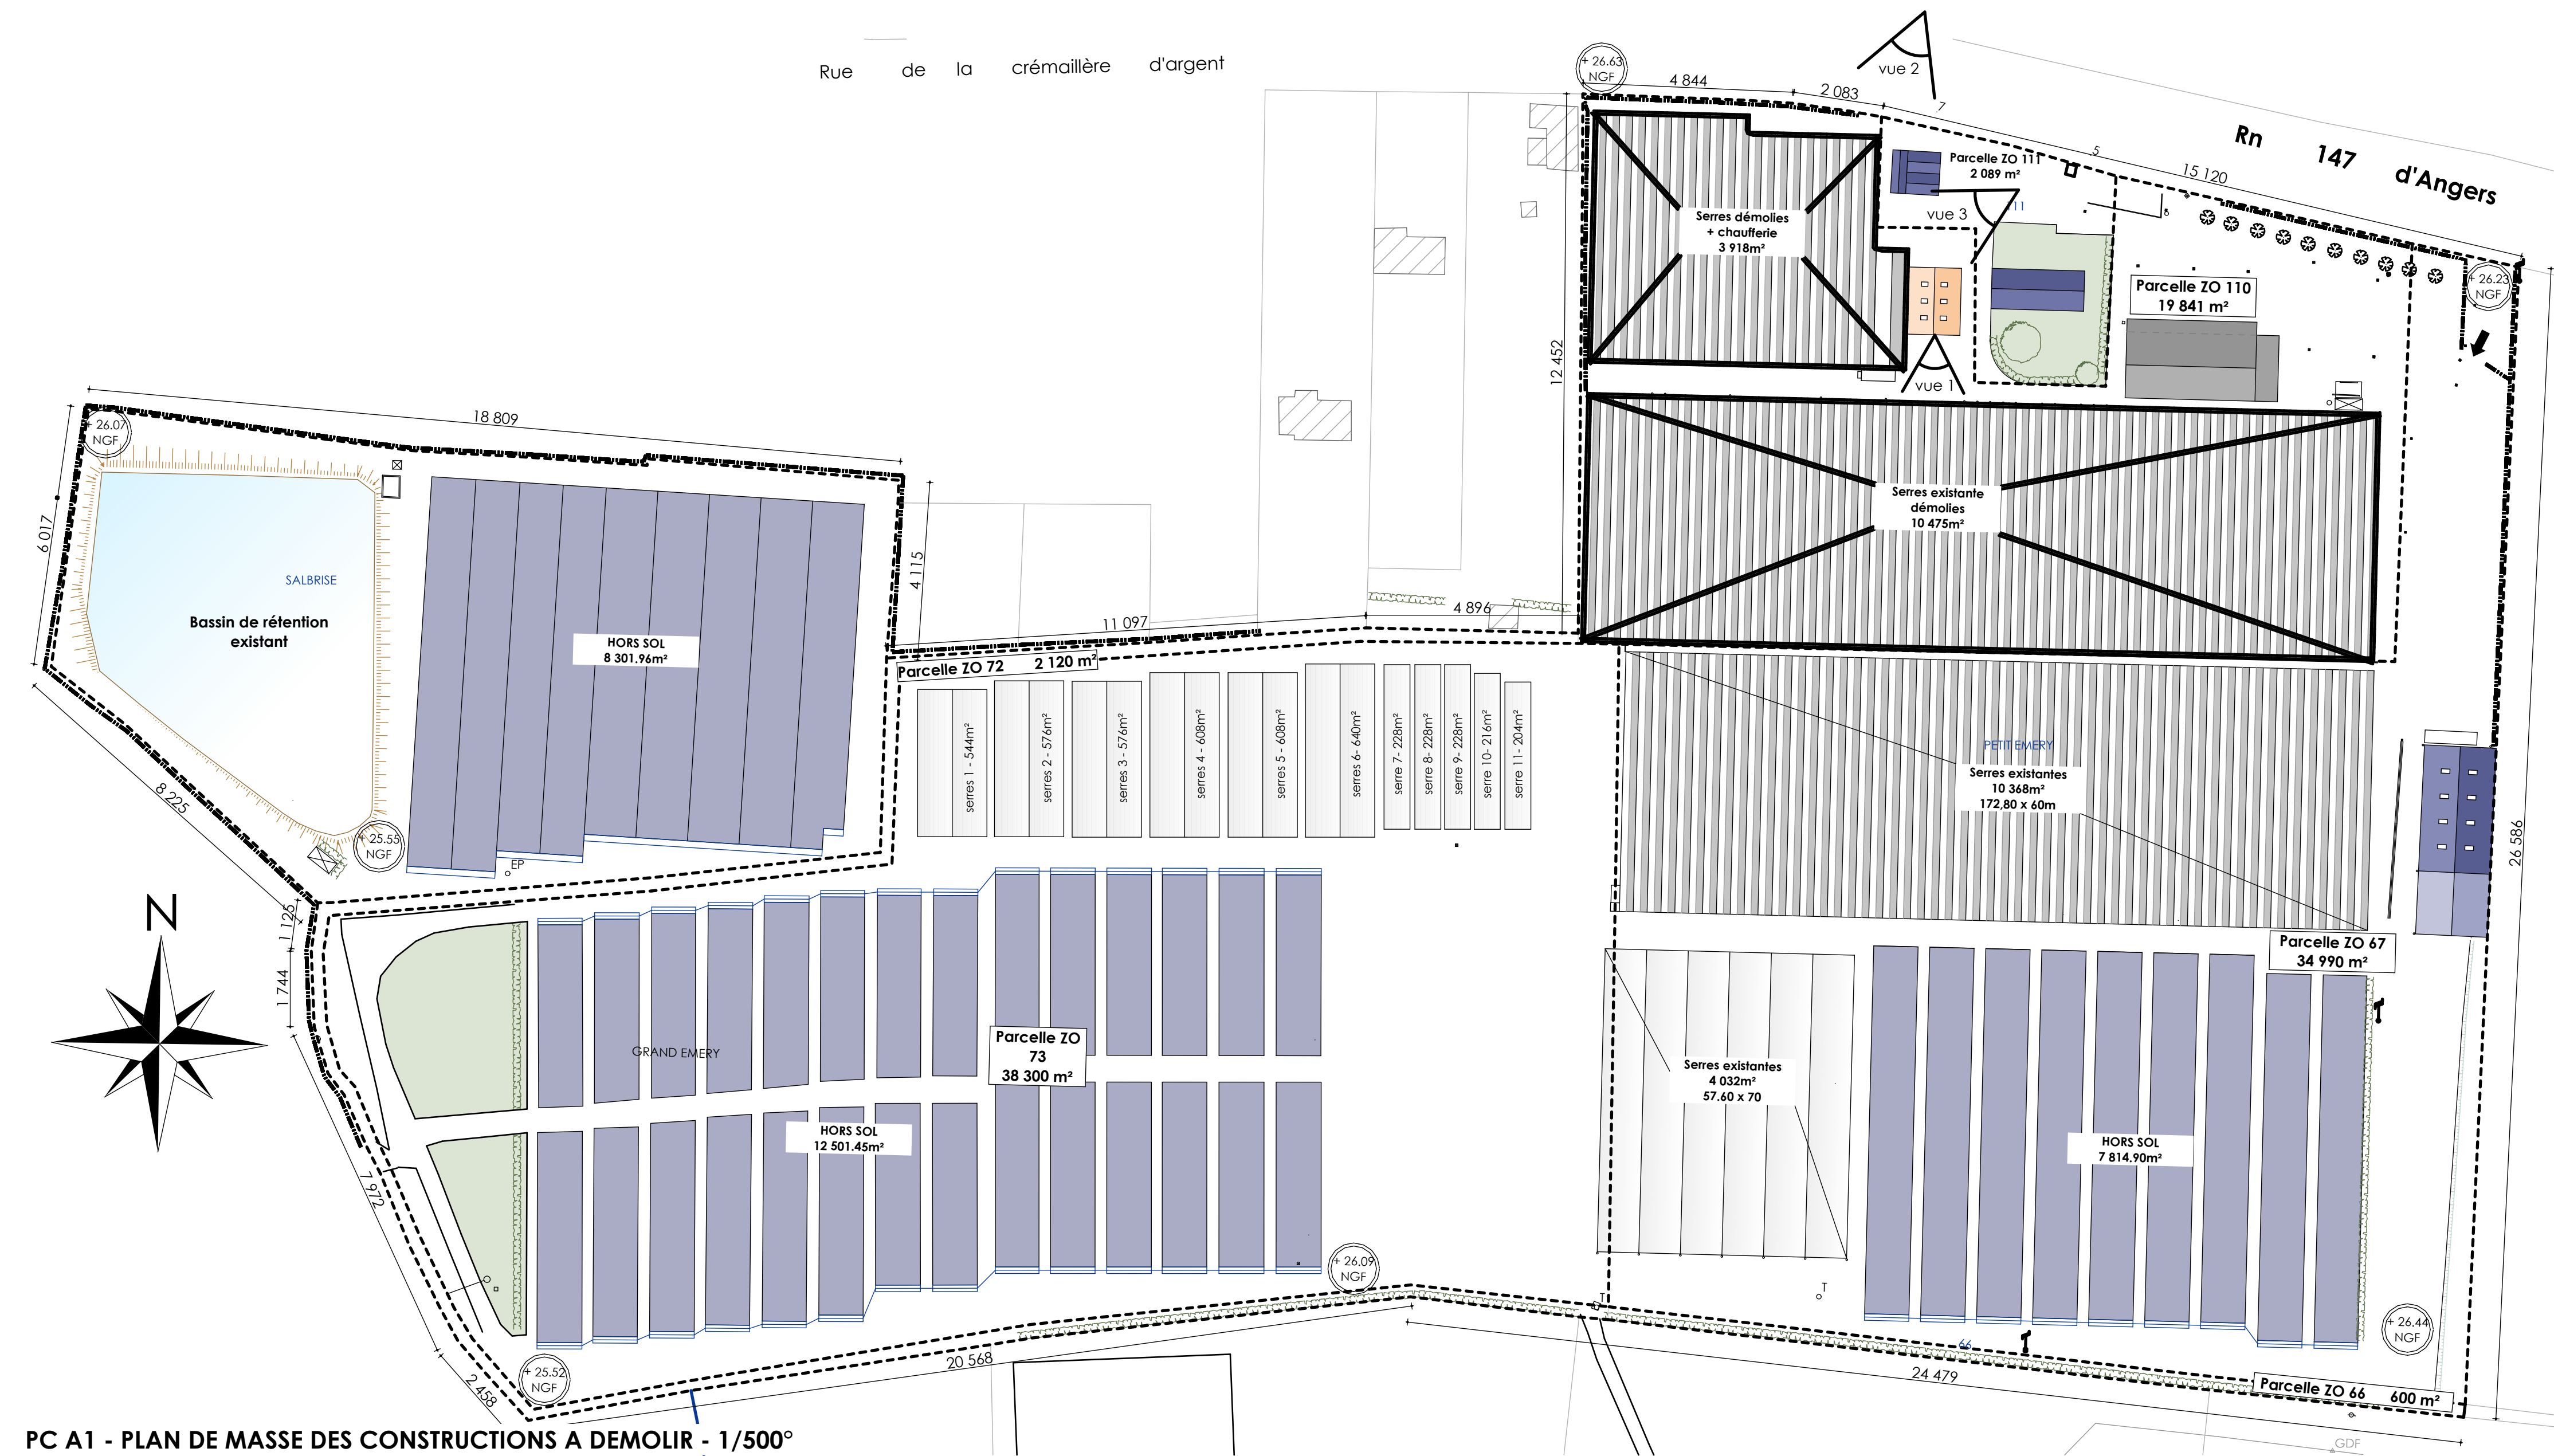

PC A1 - PLAN DE MASSE DES CONSTRUCTIONS A DEMOLIR - 1/500°



VUE 1



VUE 2



VUE 3

PC A2 - PHOTOS DES CONSTRUCTIONS A DEMOLIR

		Labatut Jousse Destaches		CHOLET 10 rue de l'Hermitage 49 250 Saint Léger-sous-Cholet TEL 02 41 75 29 80 FAX 02 41 75 29 89 www.labatutarchitectesassocies.fr		NANTES 14, avenue Sainte Anne 44 100 Nantes TEL 02 40 57 94 01 FAX 02 40 57 94 28 contact@ba3a.fr Prix départemental de l'Architecture en 2007 (CAUE 49)	
MAITRE D'OUVRAGE: PÉPINIÈRES MINIER 49 250 Reaufort en Vallée Tél: 02-41-79-48-48 Fax: 02-41-47-50-13		13.53		Construction de serres			
PC	04	PC 6 - INSERTIONS PAYSAGERE PC 7-8 - PHOTOS DE L'ENVIRONNEMENT PROCHE ET LOINTAIN PC A1 - PLAN DE MASSE DES CONSTRUCTION A DEMOLIR - 1/1000° PC A2 - PHOTOS DES CONSTRUCTIONS A DEMOLIR		16/07/13			
Indice:	Date:	Modifications:	Dessiné par:	Vérifié par:			
			AL	EL			