



Schéma de principe des réseaux EU

----- Canalisations EU existantes

— EU — EU — Canalisations EU à créer



Bloc sanitaire

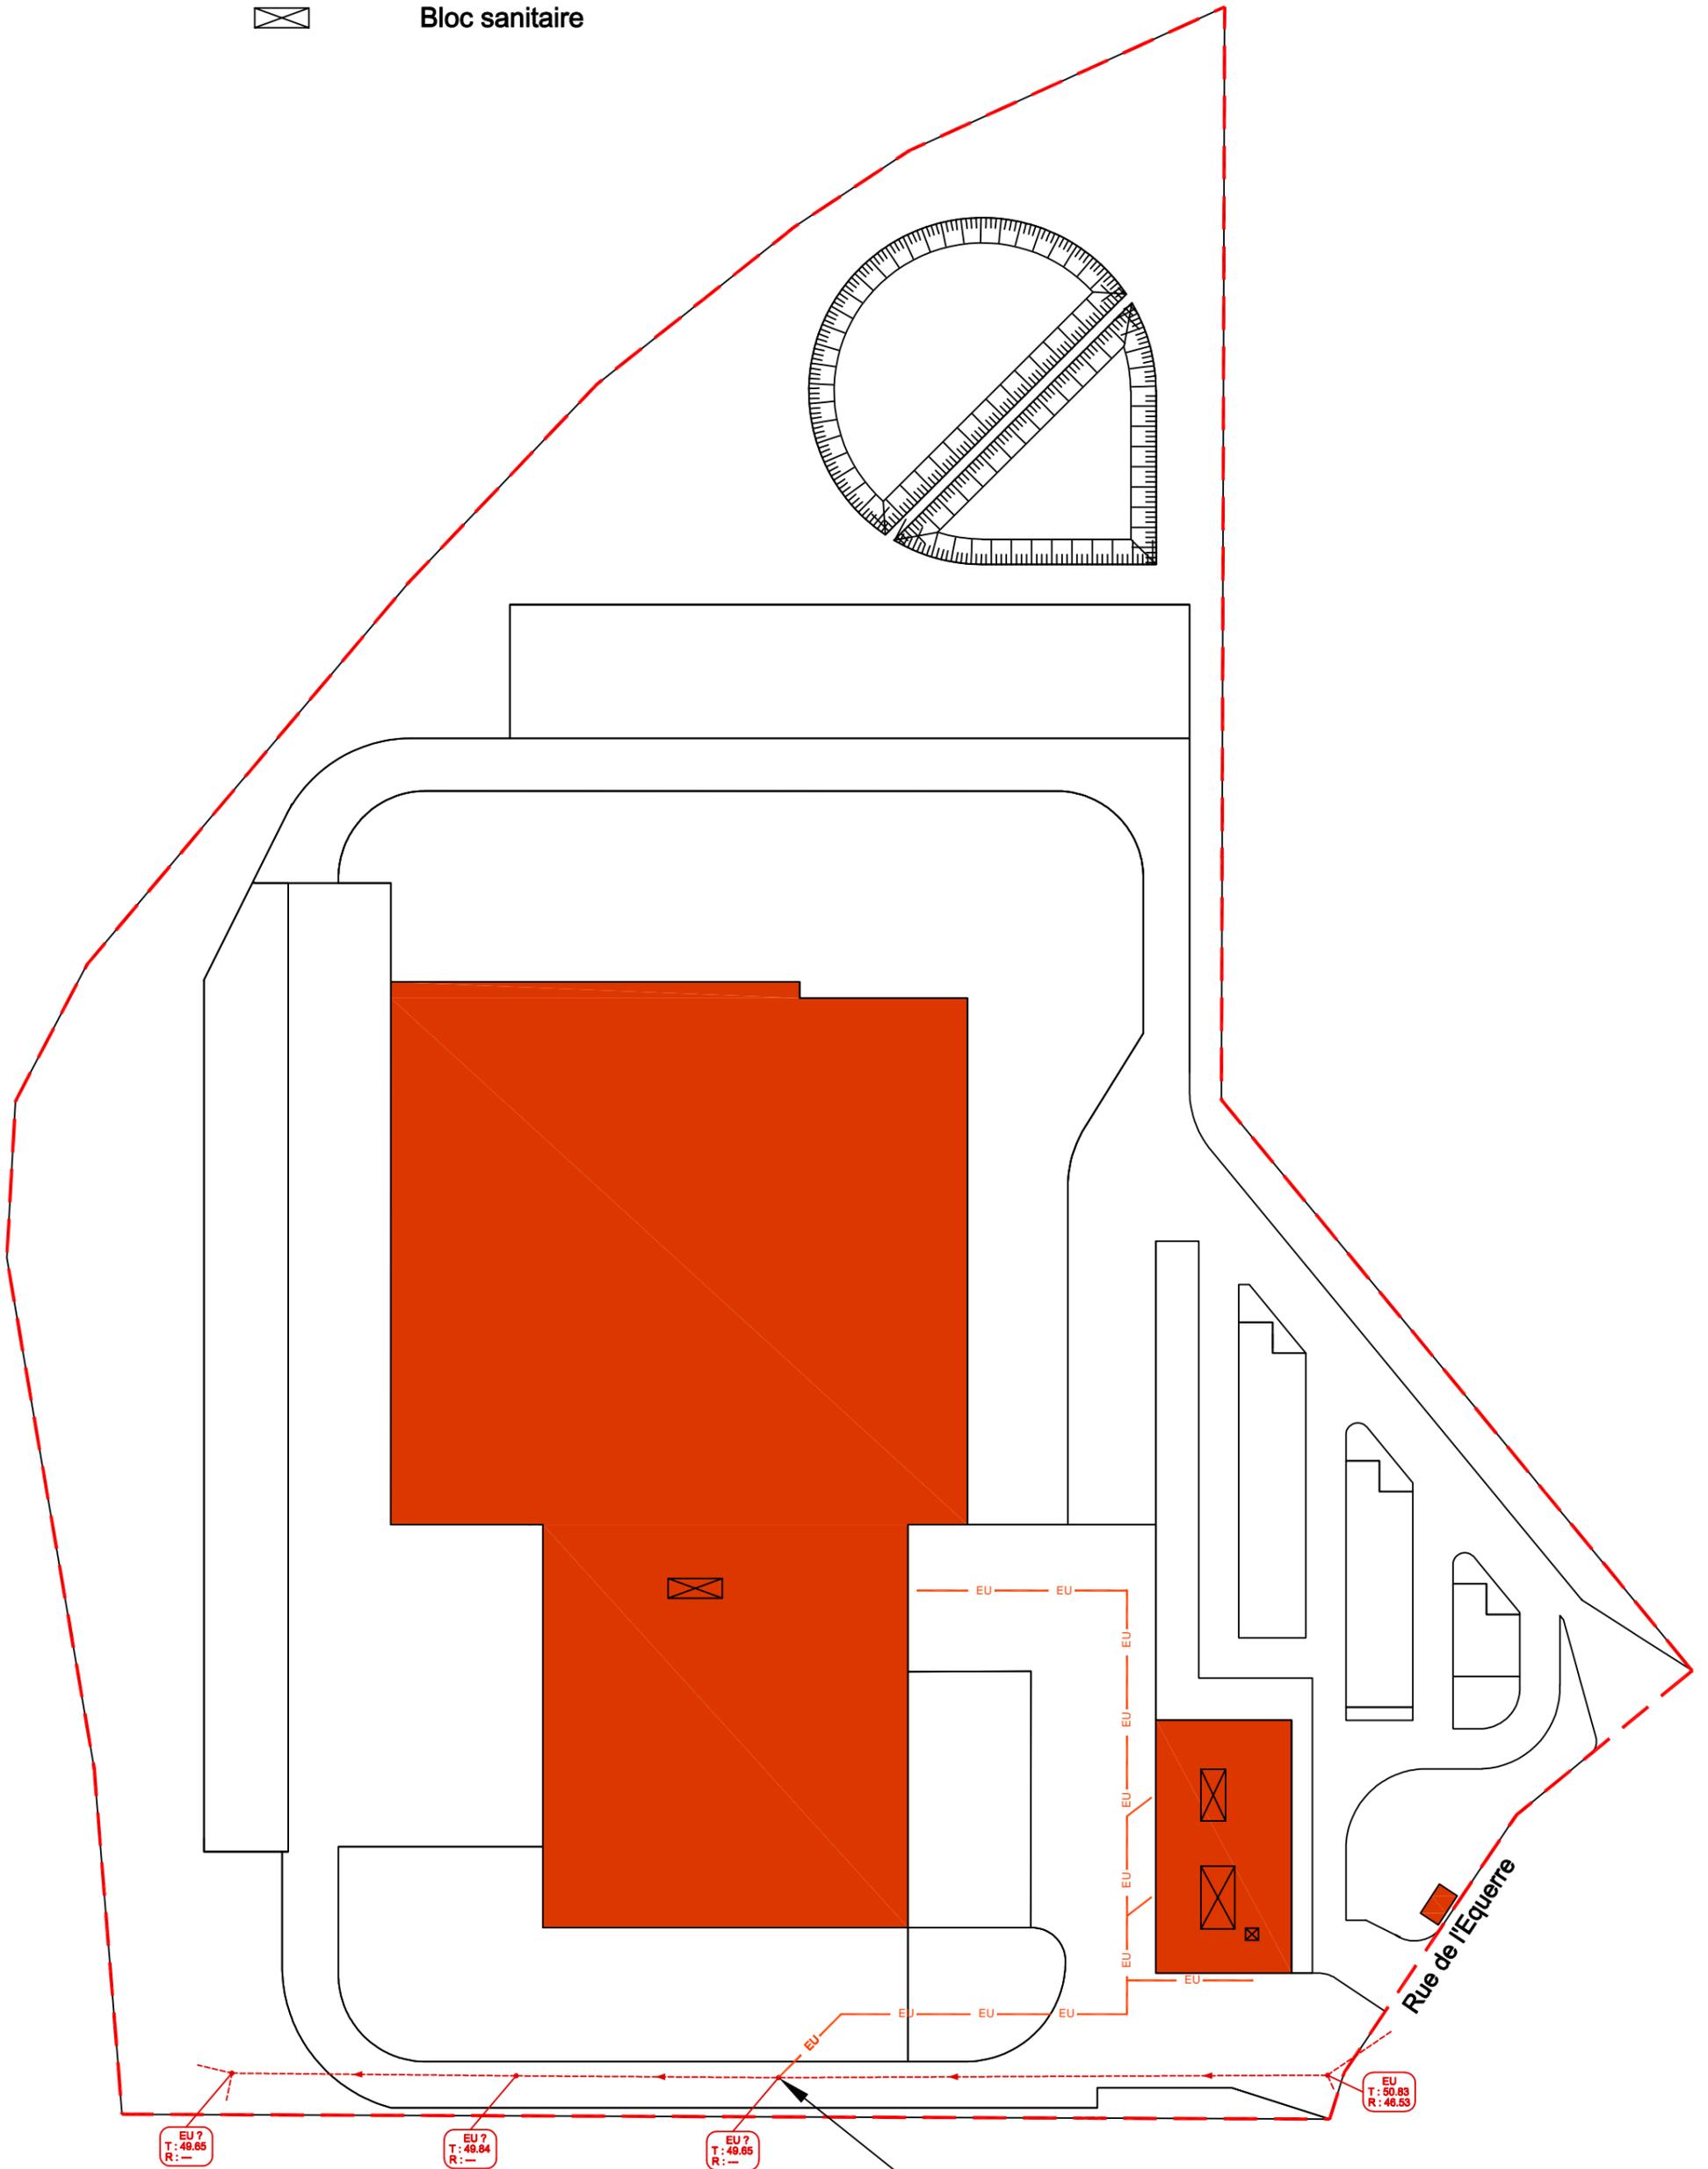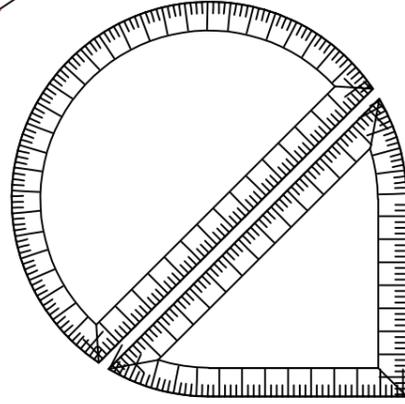

Rejet des EU sur réseau existant