

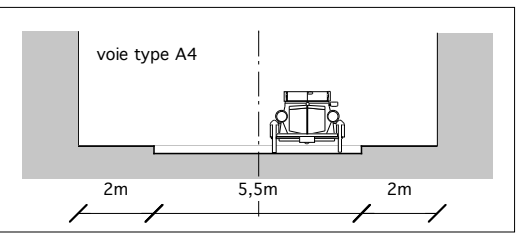
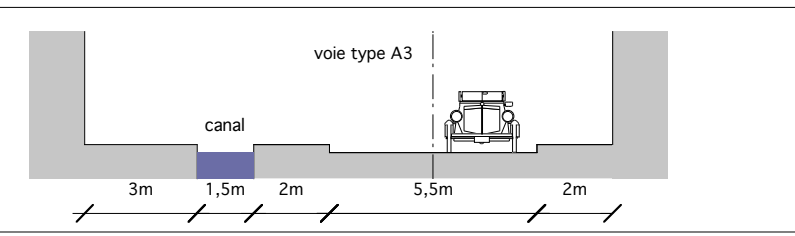


Esquisse - 2003


ILOTS	SURFACES m2
01	2150
02	2249
03	689
04	1062
05	1119
06	683
07	1084
08	812
09	645
10	597
11	3846
12	540
13	1162
TOTAL	16638

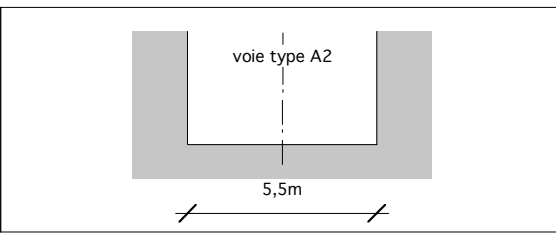

- Limite de zone NA
- Alignements
- Ilots d'habitation
- Ilot CCAS
- Aménagements communaux
- Vues à préserver

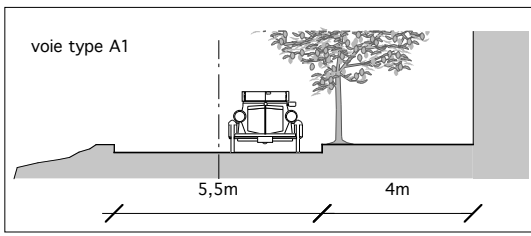

Commune de Brando	APRI'Im 19, rue Esprit des lois BP 113 Bordeaux cedex Tél : 05 5648 45 60 Fax : 05 56 01 14 81	Jean-Marie Seite Architecte DPLG - Urbaniste ENPC Casa Furcina - 20245 Galéria Tél : 06 08 56 28 28 Fax : 01 49 23 06 79	Permis de construire 03
	C.C.A.S.		plan d'aménagement 7 juin 2006 éch. : 1/2000 6

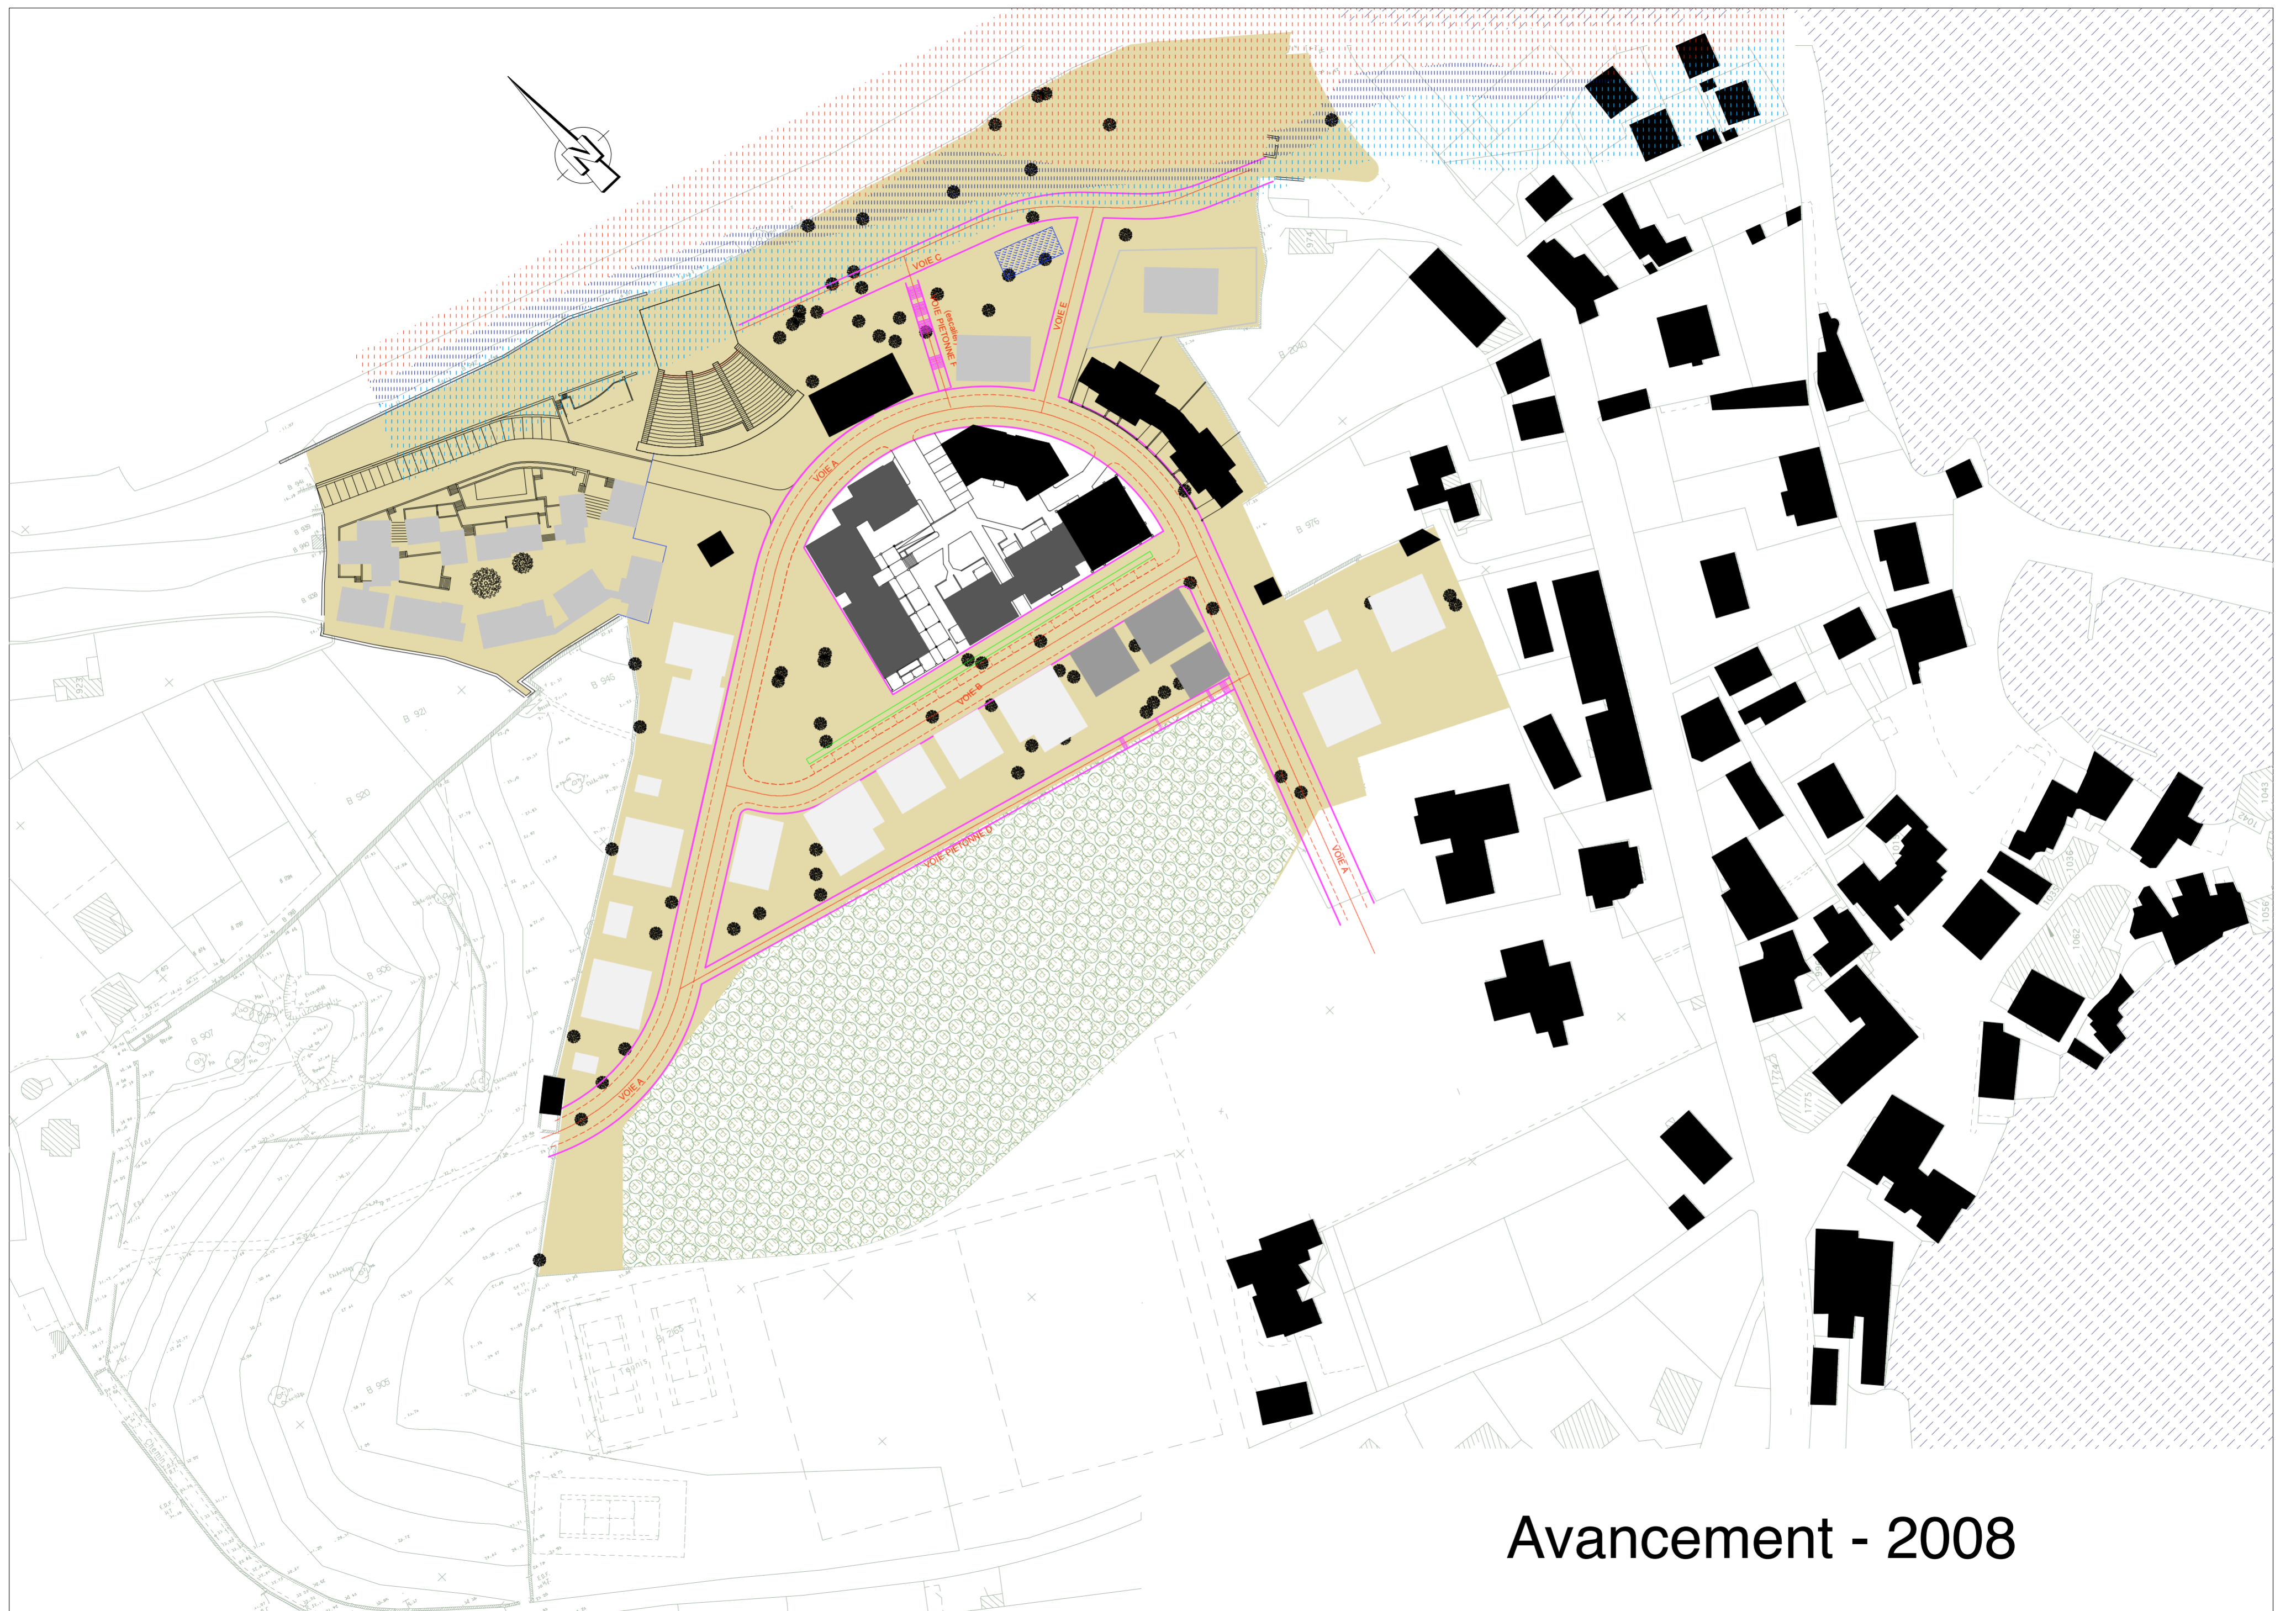

Avancement - 2008



Plan de masse - 2004/2007



Avancement - 2010



Avancement - 2012









Commune de Brando	Jean-Marie Seite Architecte DPLG - Urbaniste ENPC Casa Furcina - 20245 Galéria Tél : 06 08 56 28 28 Fax : 01 49 23 06 79	Échelle: 1/2000	24/09/07
		Analyse paysagère	01



Commune de Brando	Jean-Marie Seite Architecte DPLG - Urbaniste ENPC Casa Furcina - 20245 Galéria Tél : 06 08 56 28 28 Fax : 01 49 23 06 79	Échelle: 1/2000	24/09/07
		Plan d'intentions	02

	Surfaces (m2)	SHON (m2)	COS
Terrain	17 450	5 513	0,31
Ilot A	4 111	1 499	0,36
Ilot B	3 181	1 702	0,53
Ilot C	3 519	1 764	0,50
Ilot D	3 808	548	0,14
Placette	390		
Voeries	2 441		



Commune de Brando	Jean-Marie Seite Architecte DPLG - Urbaniste ENPC Casa Furcina - 20245 Galéria Tél : 06 08 56 28 28 Fax : 01 49 23 06 79	Échelle: 1/2000	24/09/07
		Plan de masse	03



Commune de Brando	Jean-Marie Seite Architecte DPLG - Urbaniste ENPC Casa Furcina - 20245 Galéria Tél : 06 08 56 28 28 Fax : 01 49 23 06 79	Échelle: 1/2000	24/09/07
		Échelle et densité du bâti	04

