




4 Elévation Ouest halles
Ech : 1 : 200

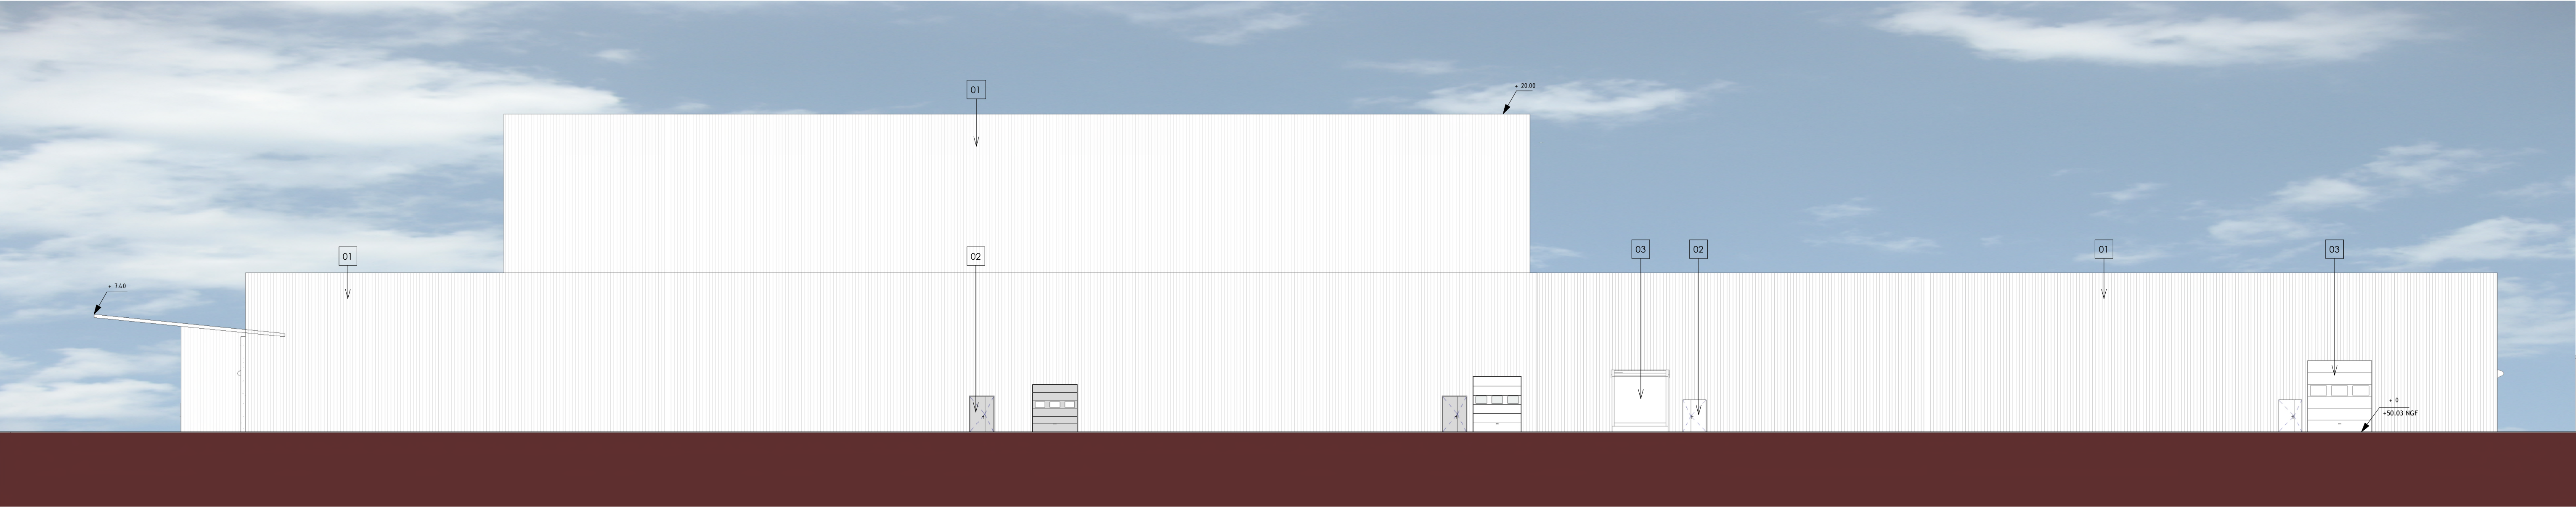


3 Elévation Nord halles
Ech : 1 : 200

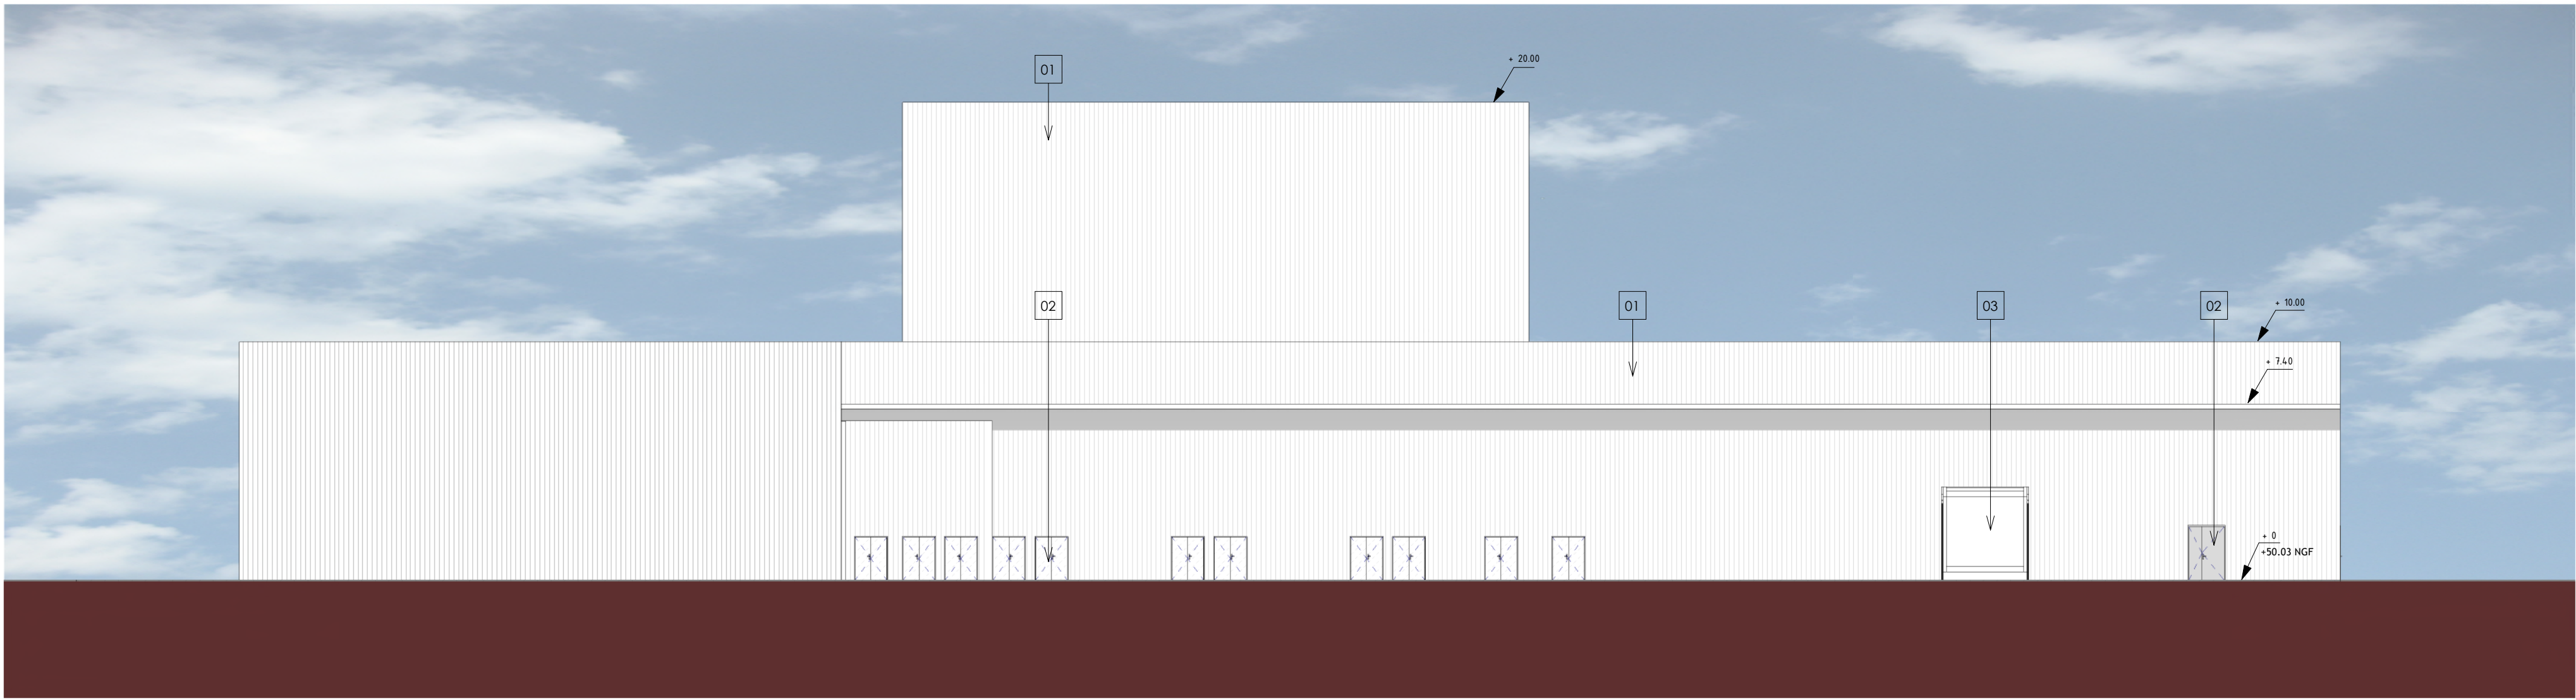

2 Elévation Est halles
Ech : 1 : 200

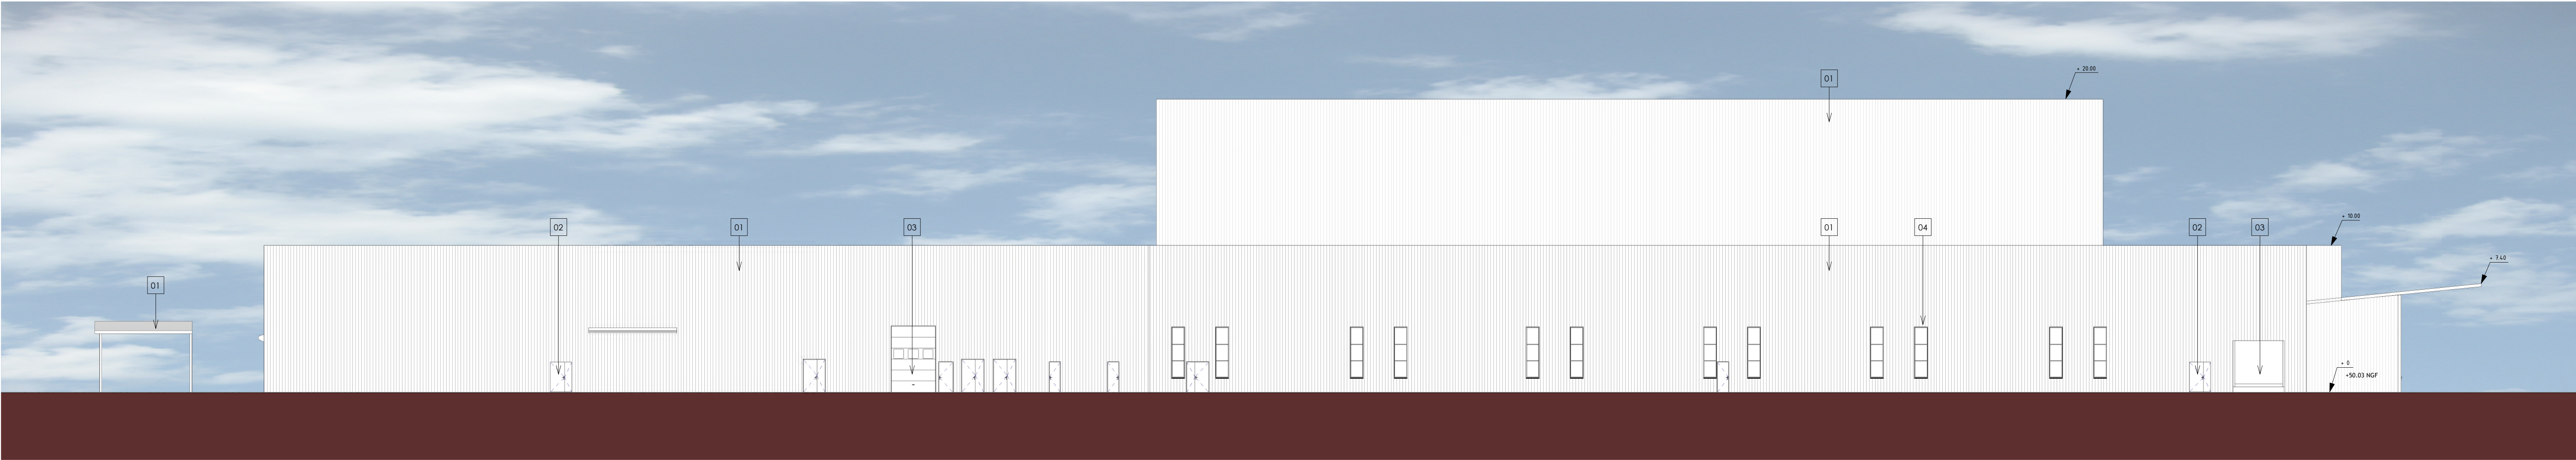

1 Façade Sud halles
Ech : 1 : 200

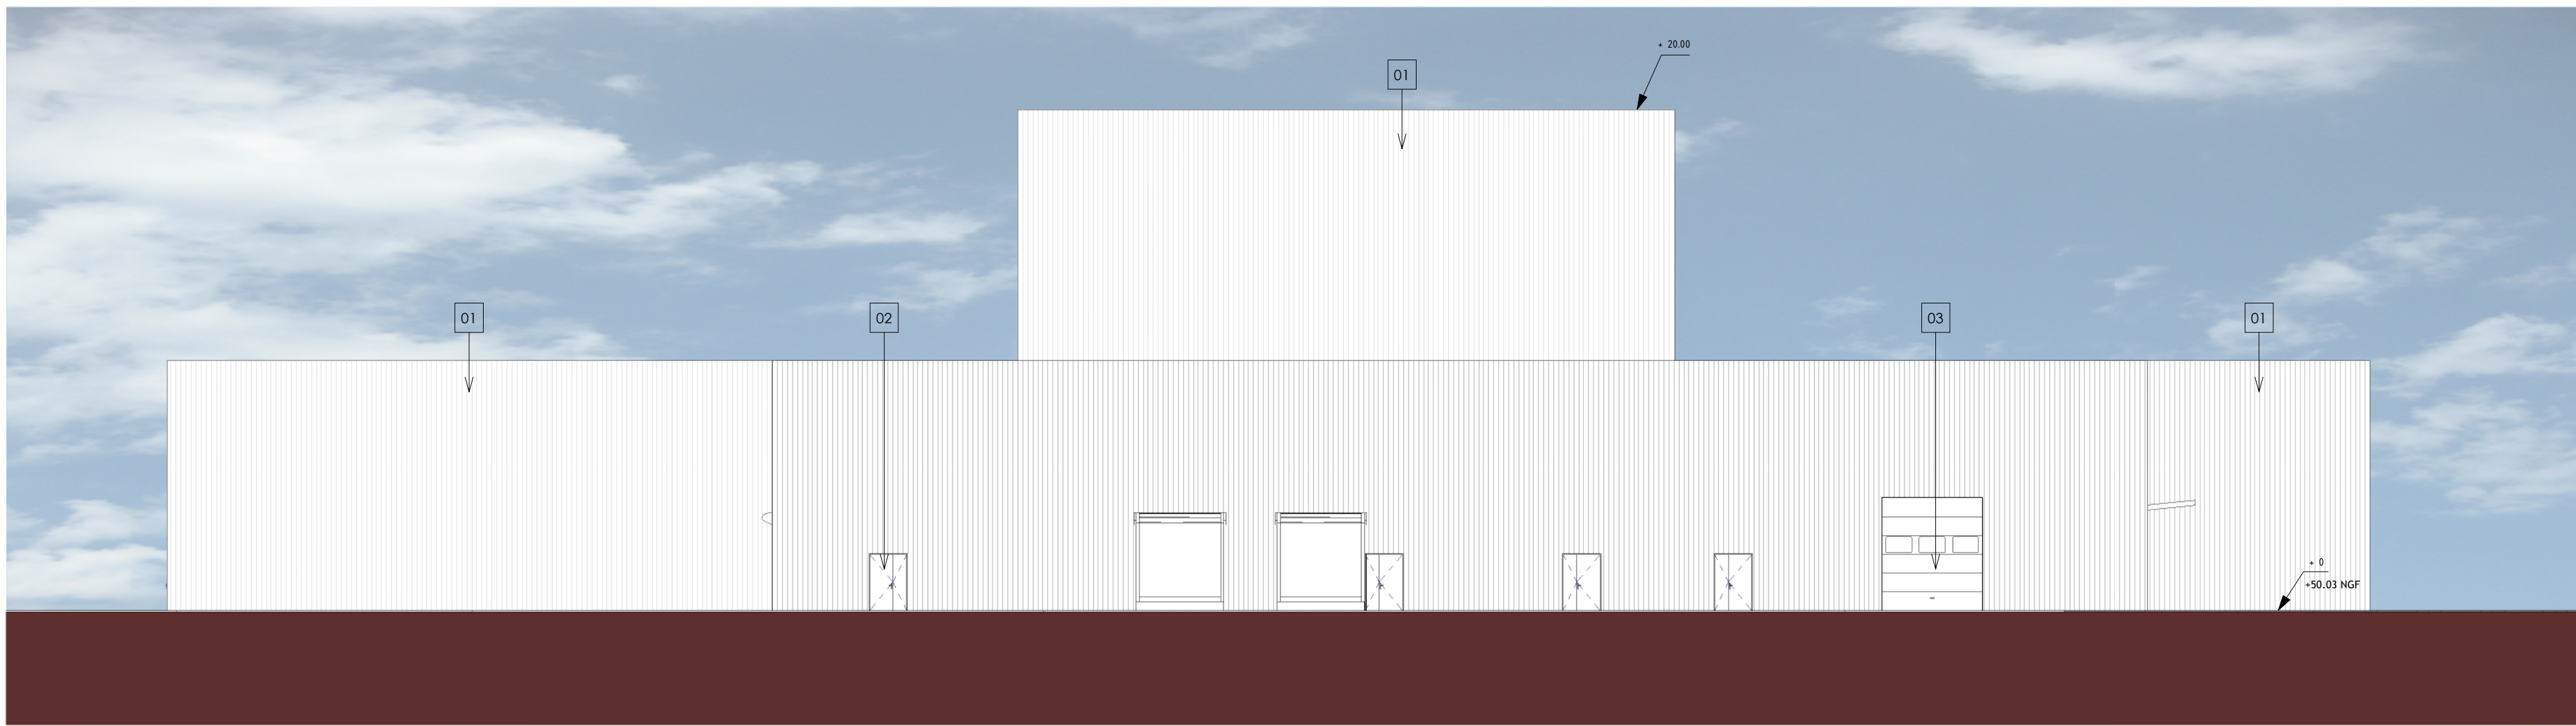

LEGENDE MATERIAUX DE FACADES :

01 - Bardage métallique type "cadence"
- teinte gris clair

02 - Portes métalliques thermolaquées
- teinte gris clair

03 - Portes sectionnelles
- teinte gris clair

04 - Menuiseries extérieures métalliques thermolaquées
- teinte gris clair - tableau teinte bleu

NOTA : ± 0.00 Bâtiment tertiaire = + 50.70 NGF
± 0.00 Bâtiment industriel = + 50.03 NGF

A	Juliet 2020	Première diffusion	AFA AFA
Index	Date	Nature	Devisé par Vérifié par
Modifications			



PROJET GREENFIELD 4U
Usine du Futur
Saint-Ouen l'Aumône (95)

Plan des façades bâtiments
industriels futurs



Dossier	Date	Plan n°	Ind.
5504203	Juliet 2020	PC	A
Echelle		5.5	
Comme indiqué			

AFA ARCHITECTES
47 Avenue de Lugo - 94000 Châteaufort
SARL au capital de 50 000 €
APE 7412Z - Architectes
Orléans Métropole
SIREN 531 185 185
N° TVA Intracommunautaire : FR 2004447 800 55 06

PERMIS DE CONSTRUIRE