

# DOSSIER TECHNIQUE

## FORAGE D'EAU

<b>Entreprise:</b>	<b>BONNIER FORAGES</b>
<b>Client:</b>	<b>GAEC DU MARRONIER</b> La boussardiere 53400 MEE
<b>Maître d'oeuvre:</b>	<b>IGEFOR</b>  35580 GUIGNEN
<b>Exploitant:</b>	26 le Tertre 35580 GUIGNEN

**Code National BSS :**

**N° Déclaration \*\* :**

**Police de l'eau \* :**

\* Numéro de déclaration au titre de la police de l'eau

\*\* N° d'enregistrement de déclaration préalable

**Lieu de l'ouvrage :** La boussardière  
53400 MEE

**Coordonnées :** **Longitude** 41 054 **Latitude** 6 752 449 **Altitude :** 59.00 m  
**Zone** Lambert-93 métrique

**Nombre de forages :** 1

**Date début de l'ouvrage :** 10/01/2024

**Resp. M. Ouvrage :**

**Date fin de l'ouvrage :** 10/01/2024

**Resp. M. Oeuvre :**

**Machine :**

**Resp. Chantier :**

**Date début pompage :**

**Niveau statique non perturbé :** 0.00 m

**Date fin de pompage :**

**Débit Maxi. d'essai :** 0.00 m3/h

**Nombre de nappes identifiées :**

**Rabattement correspondant :** 0.00 m

**Notes :**

## TRONCONS de L'OUVRAGE

## FORAGE D'EAU

Client:	GAEC DU MARRONIER		
Maître d'oeuvre:	IGEFOR		
Lieu de l'ouvrage :	La boussardière		
	53400	MEE	

## LITHOLOGIE

De	à	Libellé
0.00	5.00	Formation superficielle et altérée
5.00	100.00	Formation en voie d'altération, fragmentées _ grès et grauweekes du BRIOVERIEN

## FORAGE

De	à	Ø"	Ømm	Mode de forage	Fluide de forage
0.00	10.00	10"	254.00	M.f.t.	Air
10.00	100.00	5"1/2	140.00	M.f.t.	Air

\* Reconnaissance

## TUBAGE

De	à	Ø"	Ømm	Epais.	Ecra.	Nature du tubage	Type	Slot	Vide %
0.00	30.00	5"1/2	140.00	0.00		P.v.c.	Tube-plein		
30.00	100.00	5"1/2	140.00	0.00		P.v.c.	Crepine fentes		

## REPLISSAGE

De	à	Ø"	Ømm	Matériau	Nature	Méthode de pose	Texture	Gra. (mm)	Vol. m3
0.00	12.00	5"1/2	140.00	Ciment	Cpa 55	Gravitaire			

# FORAGE D'EAU

**Travaux réalisés :**

1\1

du : 10/01/2024 au : 10/01/2024

**Client :**

**GAEC DU MARRONIER**

**Maitre d'oeuvre :**

**IGEFOR**

**Localisation de l'ouvrage :**

**La boussardière**

**53400**

**MEE**

**Coordonnées de l'ouvrage :**

Lambert-93 métrique

Longitude (X):

41 054

Latitude (Y):

6 752 449


Altitude sol (Z):

+59,000 m

Echelle : 1/503

Profondeurs en m au-dessous du repère zéro sol (signe + au-dessus)

Nombre de forages : 1

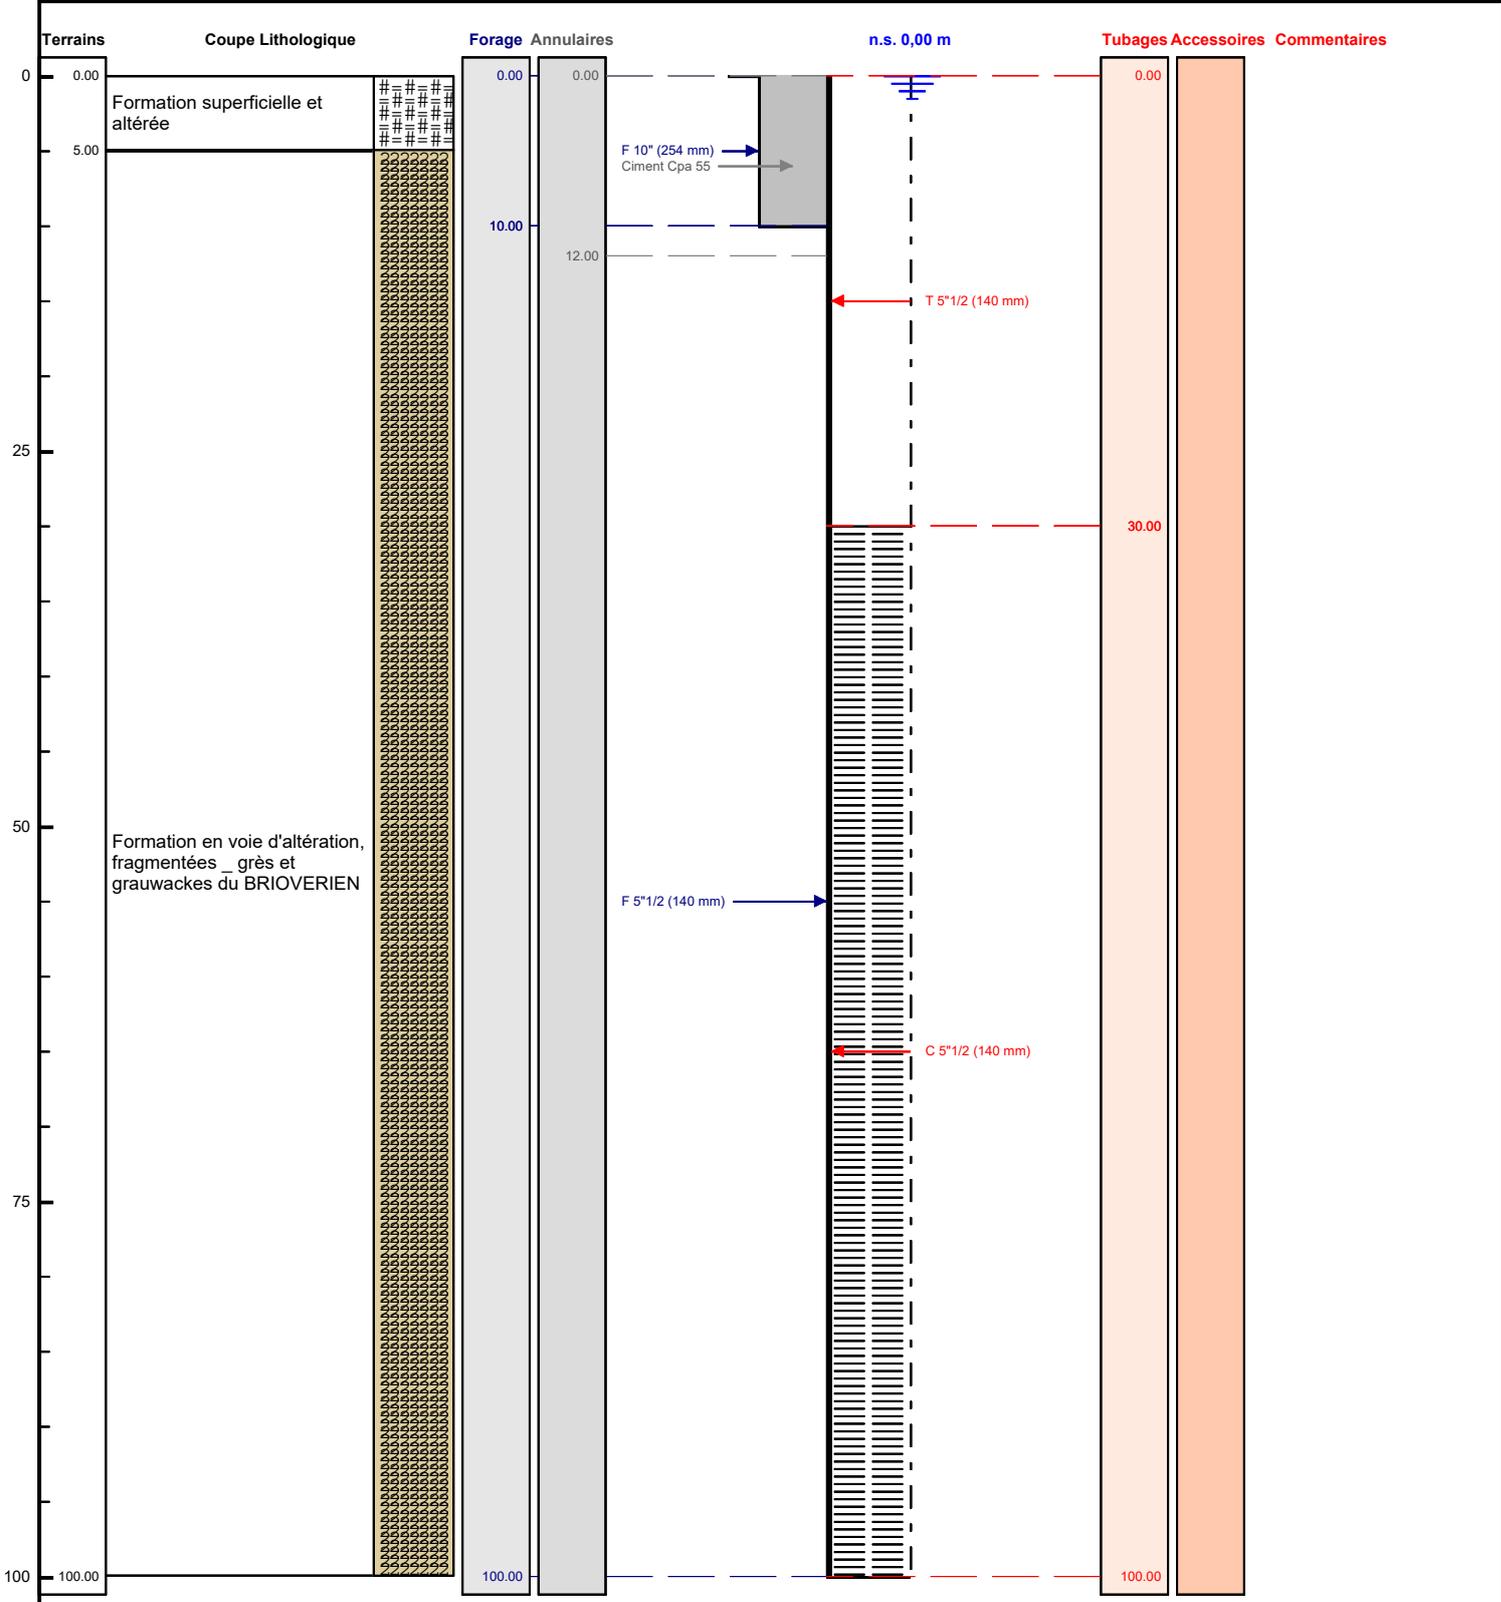

Le ...../...../..... à .....  
 CERTIFIE CONFORME A L'OUVRAGE EXECUTE  
 Tampon et signature du chef d'entreprise