

TRONCONS de L'OUVRAGE

FORAGE D'EAU

Client:	EARL DE LA COYERE		
Maître d'oeuvre:	IGEFOR		
Lieu de l'ouvrage :	La coyere		
	53290	BOUERE	

LITHOLOGIE

De	à	Libellé
0.00	5.00	Terre végétale et formation superficielle altérée
5.00	100.00	Syndical de Bouère : Silstones décarbonatés de couleur rouille - Tournaisien (Formation de Grez-en-Bouère)

FORAGE

De	à	Ø"	Ømm	Mode de forage	Fluide de forage
0.00	12.00	10"	254.00	M.f.t.	Air
12.00	100.00	7"	178.00	M.f.t.	Air

* Reconnaissance

TUBAGE

De	à	Ø"	Ømm	Epais.	Ecra.	Nature du tubage	Type	Slot	Vide %
0.00	30.00	4"7/8	125.00	0.00		P.v.c.	Tube-plein		
30.00	100.00	4"7/8	125.00	0.00		P.v.c.	Crepine fentes		

REPLISSAGE

De	à	Ø"	Ømm	Matériau	Nature	Méthode de pose	Texture	Gra. (mm)	Vol. m3
0.00	12.00	4"7/8	125.00	Ciment	Cpa 55	Gravitaire			

FORAGE D'EAU

Travaux réalisés :

1/1

du : 01/06/2024 au : 01/06/2024

Client :

EARL DE LA COYERE

Maitre d'oeuvre :

IGEFOR

Localisation de l'ouvrage :

La coyere

53290 BOUERE

Coordonnées de l'ouvrage :

Lambert-93 métrique

Longitude (X):

440 417

Latitude (Y):

6 755 486


Altitude sol (Z):

+87,400 m

Echelle : 1/503

Profondeurs en m au-dessous du repère zéro sol (signe + au-dessus)

Nombre de forages : 1

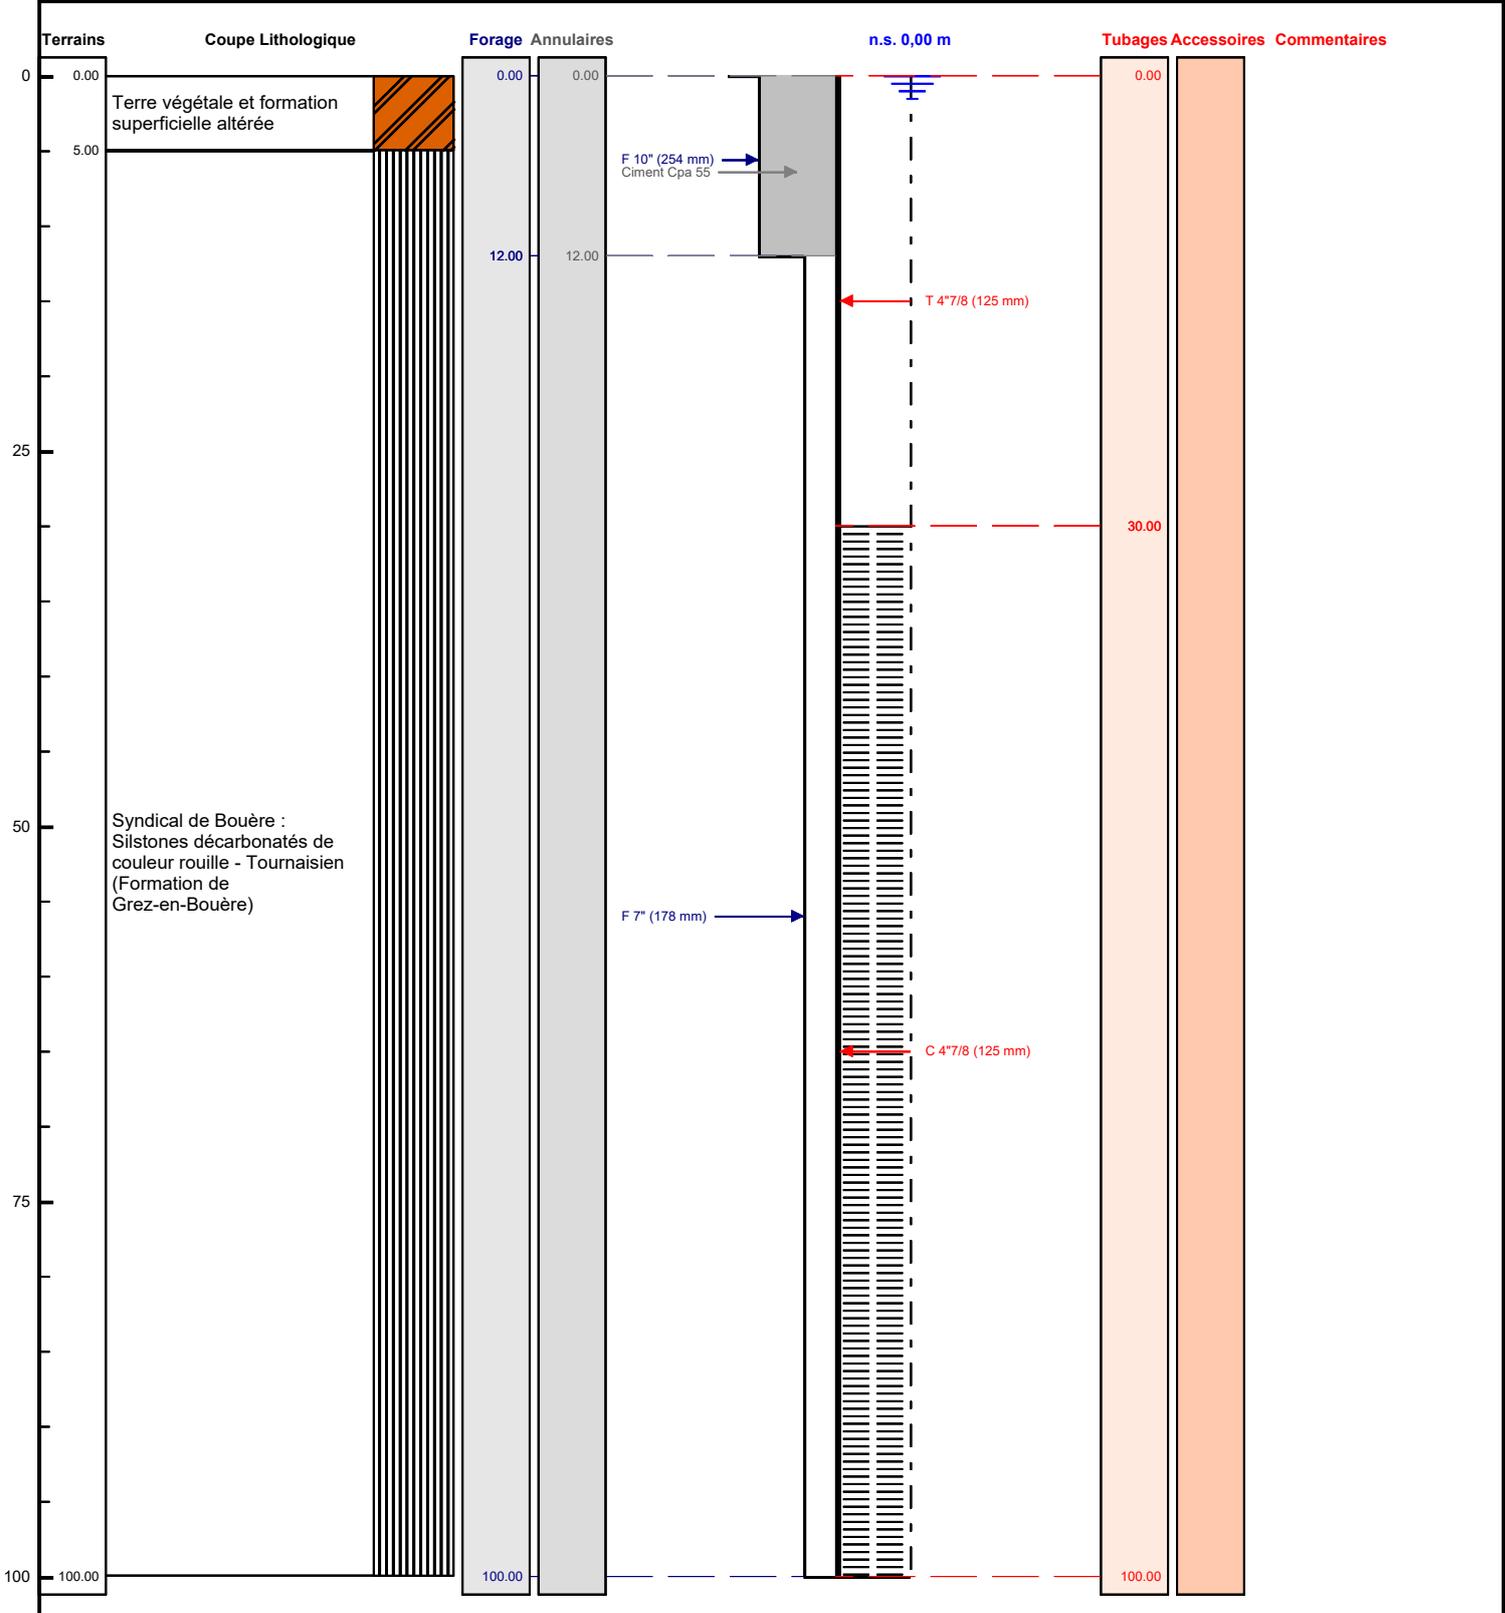

Le/...../..... à
CERTIFIE CONFORME A L'OUVRAGE EXECUTE
Tampon et signature du chef d'entreprise